



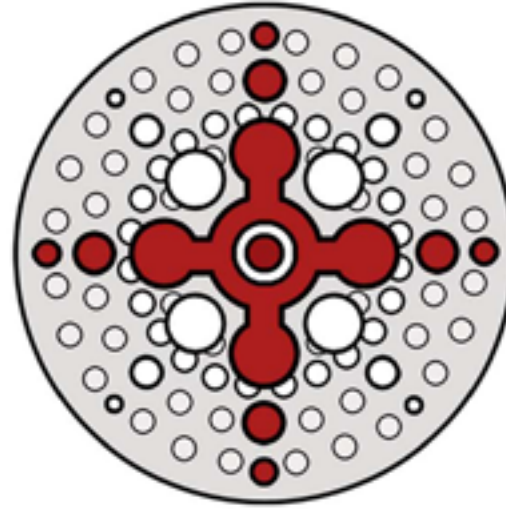

THE SAINT PAUL'S CRYPT

A Project by Prof. Efthymios Warlamis

The Artmuseum Austria
Piramatiko Ergastiri Verginas

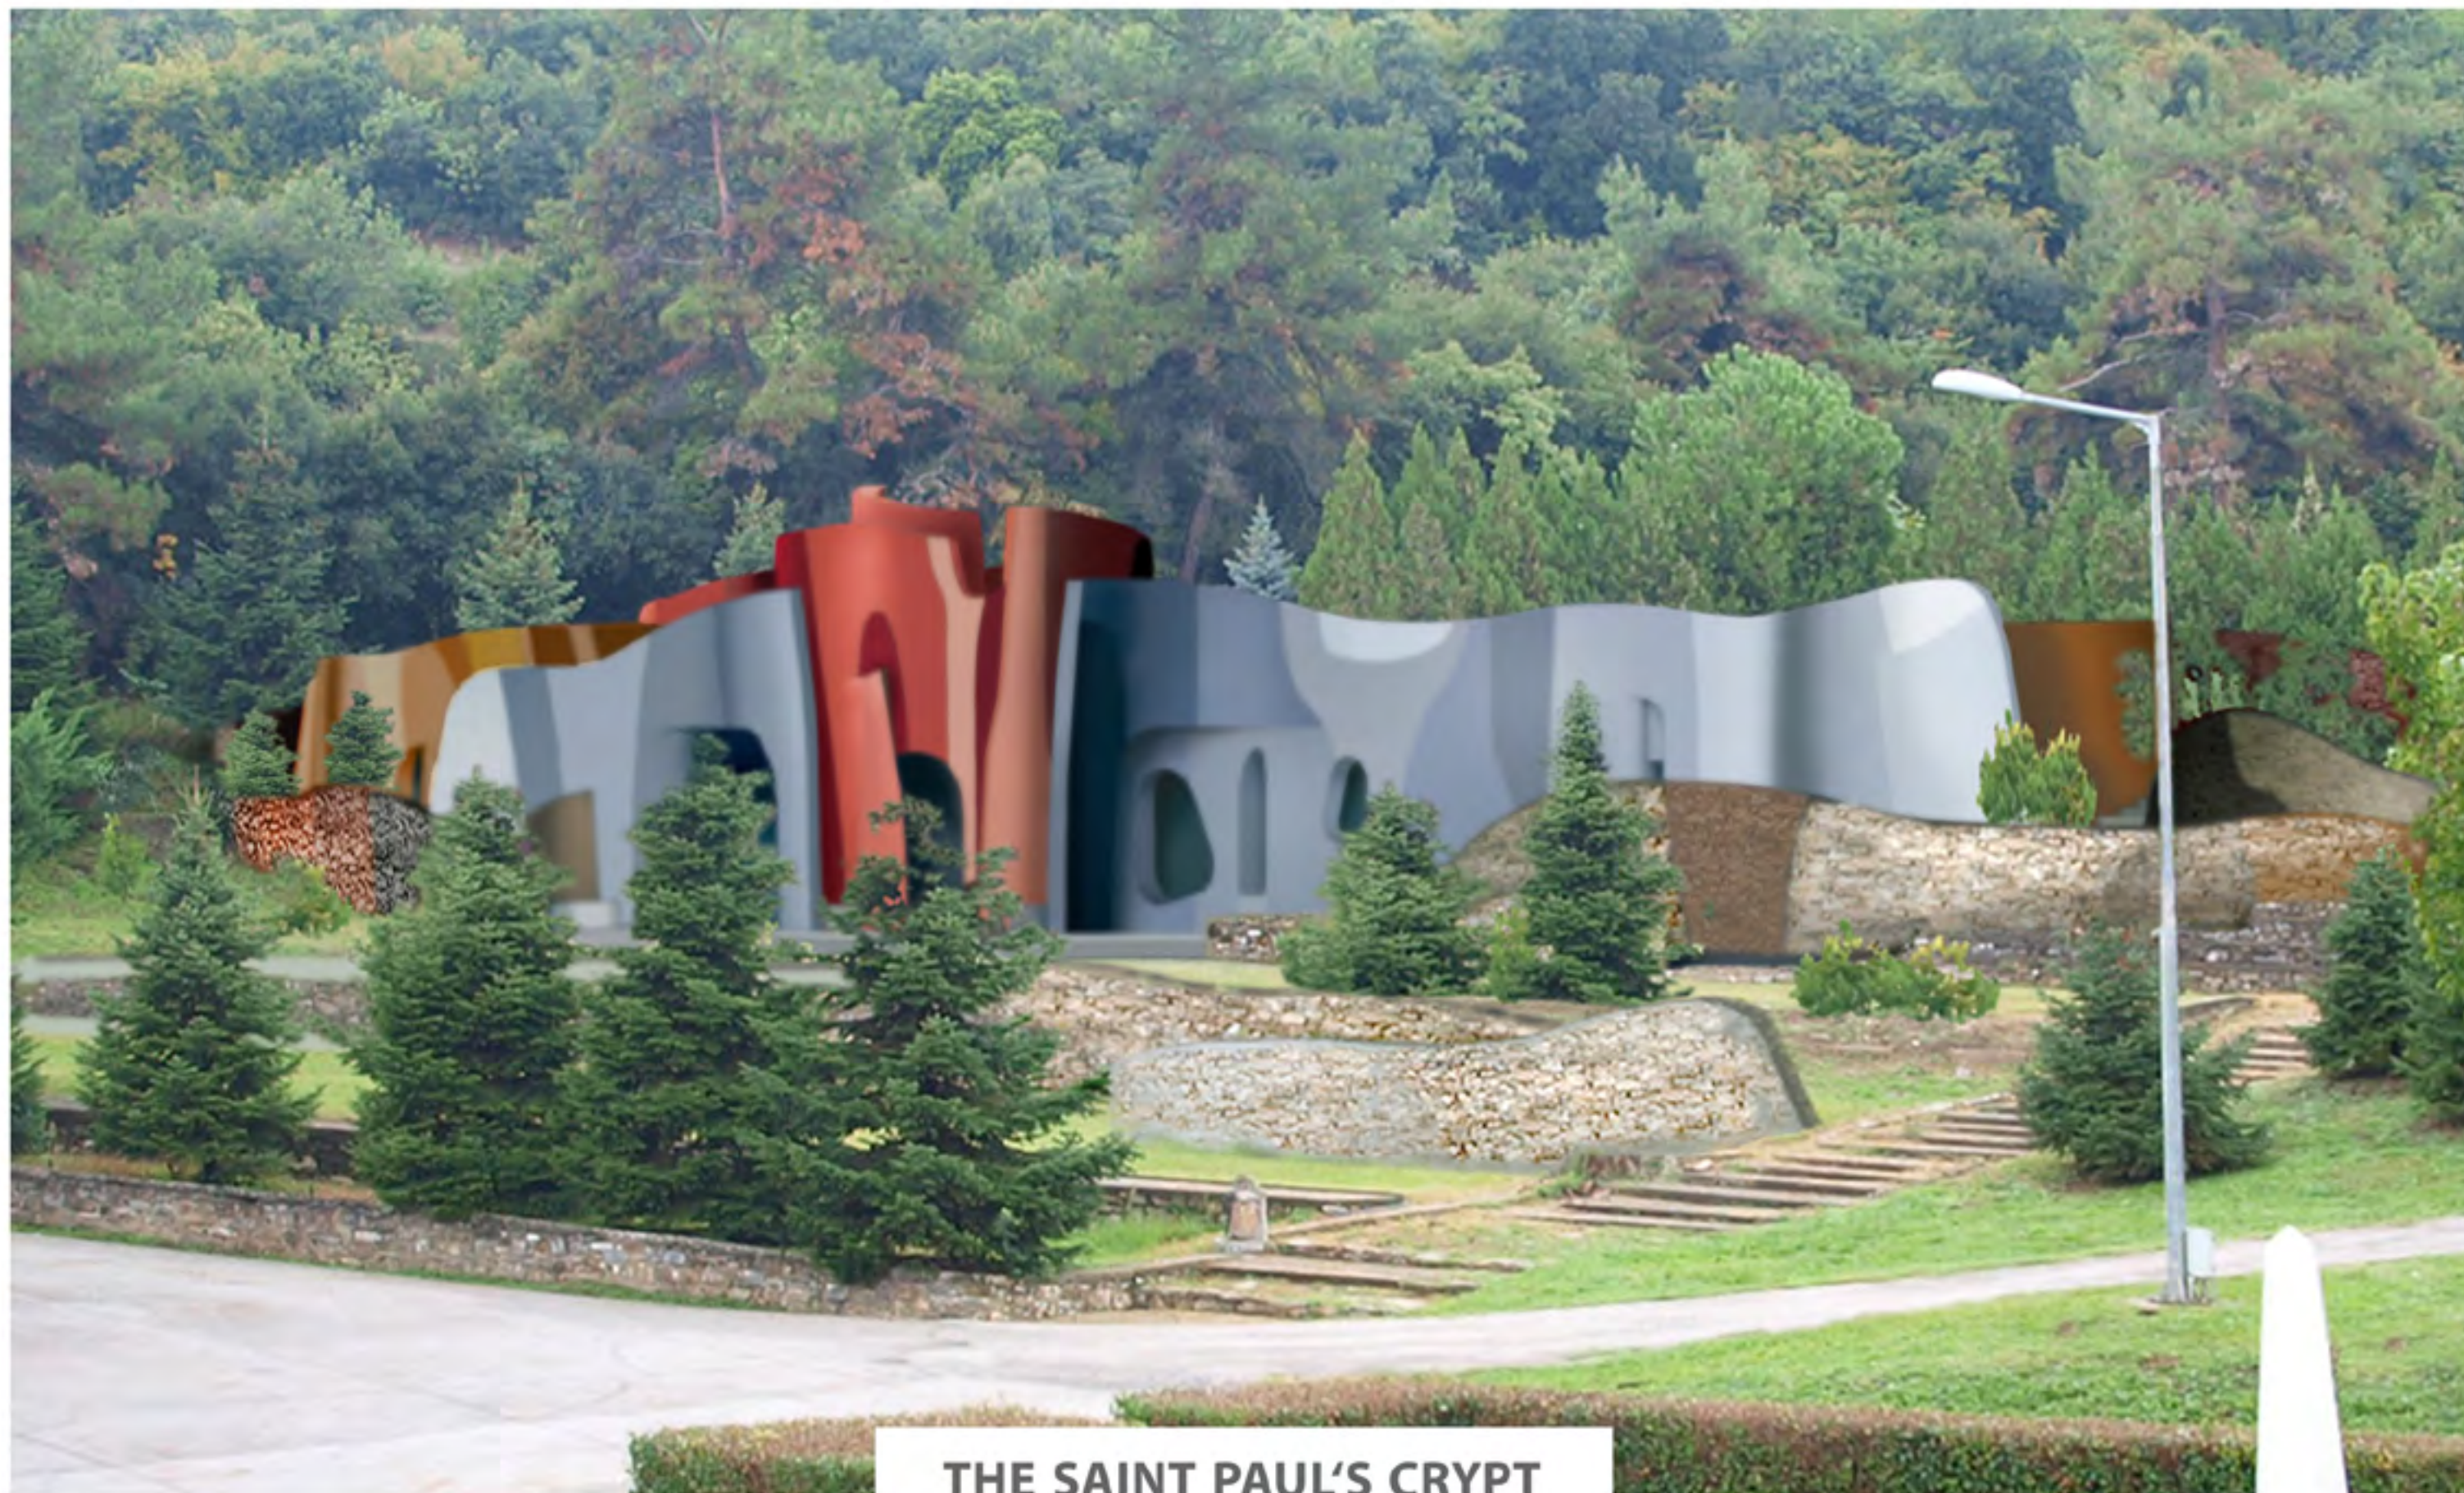

THE SAINT PAUL'S CRYPT

A Project by Prof. Efthymios Warlamis

The Artmuseum Austria
Ruth Schremmer
Bernhard Antoni
Karin Antoni

Piramatiko Ergastiri Verginas
Pavlos Trochopoulos
Asterios Nenos

2016




THE SAINT PAUL'S CRYPT

A Project by Prof. Efthymios Warlamis

The Artmuseum Austria
Ruth Schremmer
Bernhard Antoni
Karin Antoni

Piramatiko Ergastiri Verginas
Pavlos Trochopoulos
Asterios Nenos

2016

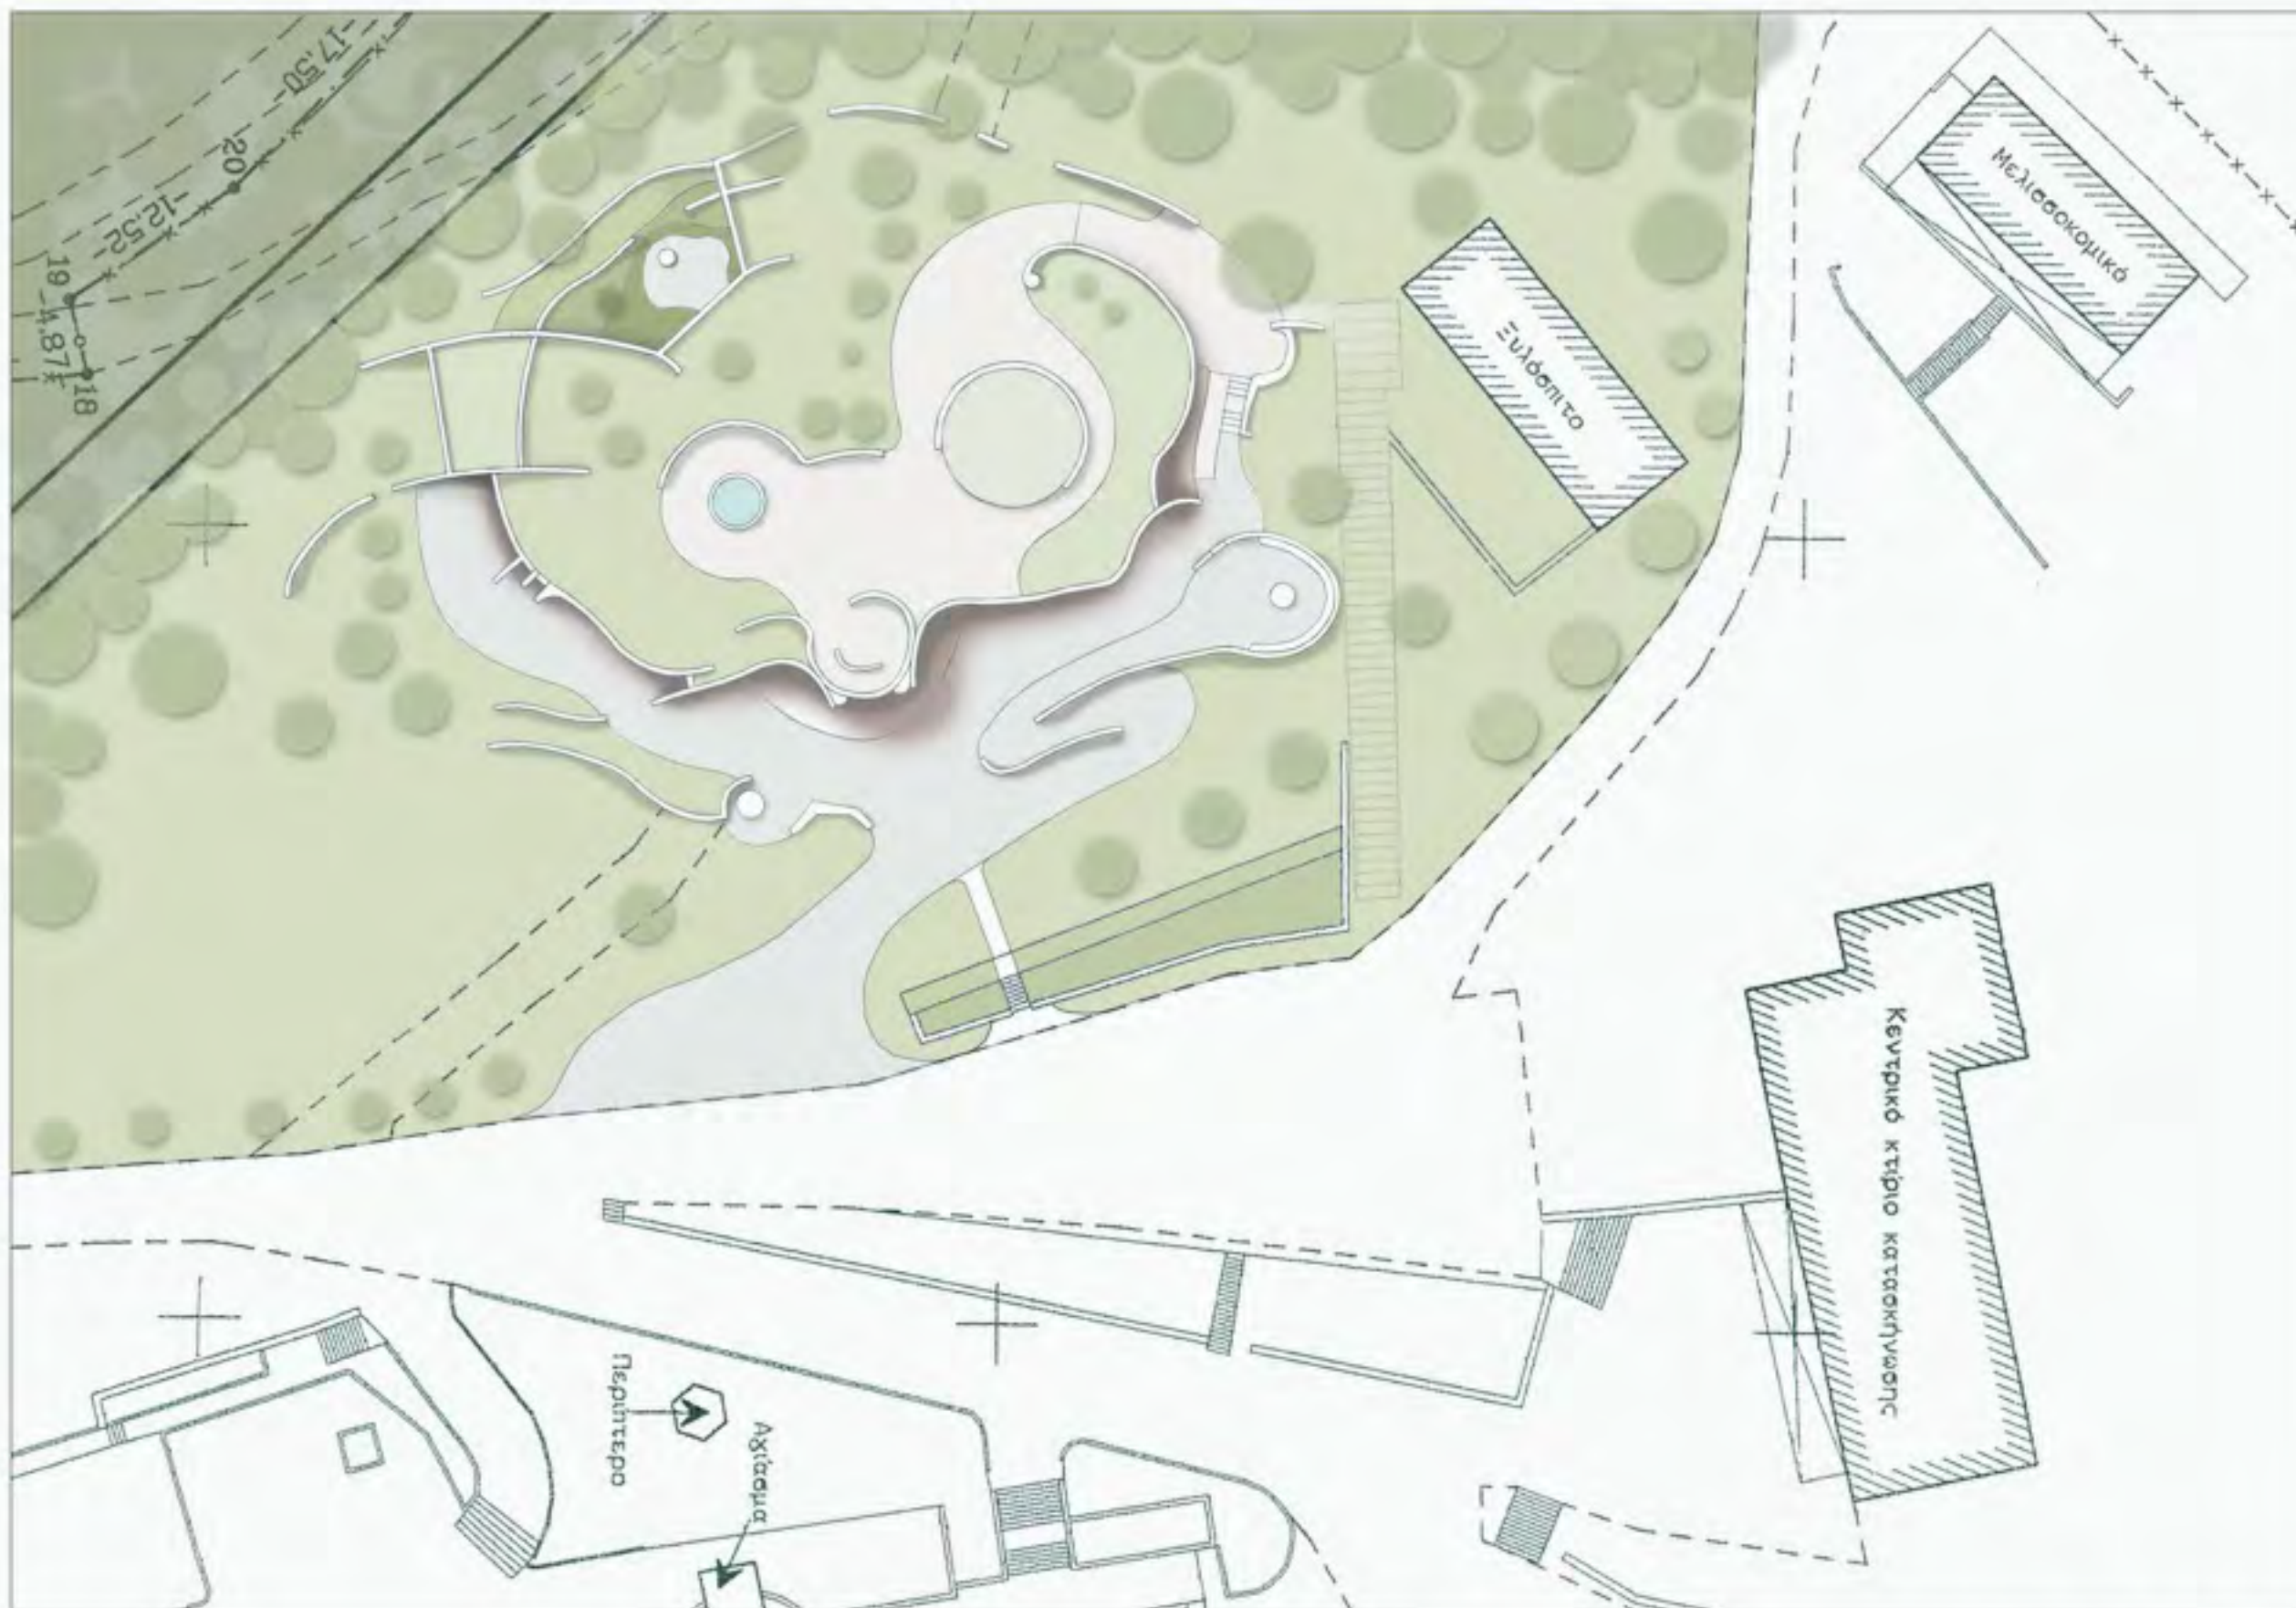

THE SAINT PAUL'S CRYPT

A Project by Prof. Efthymios Warlamis

The Artmuseum Austria
Ruth Schremmer
Bernhard Antoni
Karin Antoni

Piramatiko Ergastiri Verginas
Pavlos Trochopoulos
Asterios Nenos

2016




THE SAINT PAUL'S CRYPT

A Project by Prof. Efthymios Warlamis

The Artmuseum Austria
Ruth Schremmer
Bernhard Antoni
Karin Antoni

Piramatiko Ergastiri Verginas
Pavlos Trochopoulos
Asterios Nenos

2016

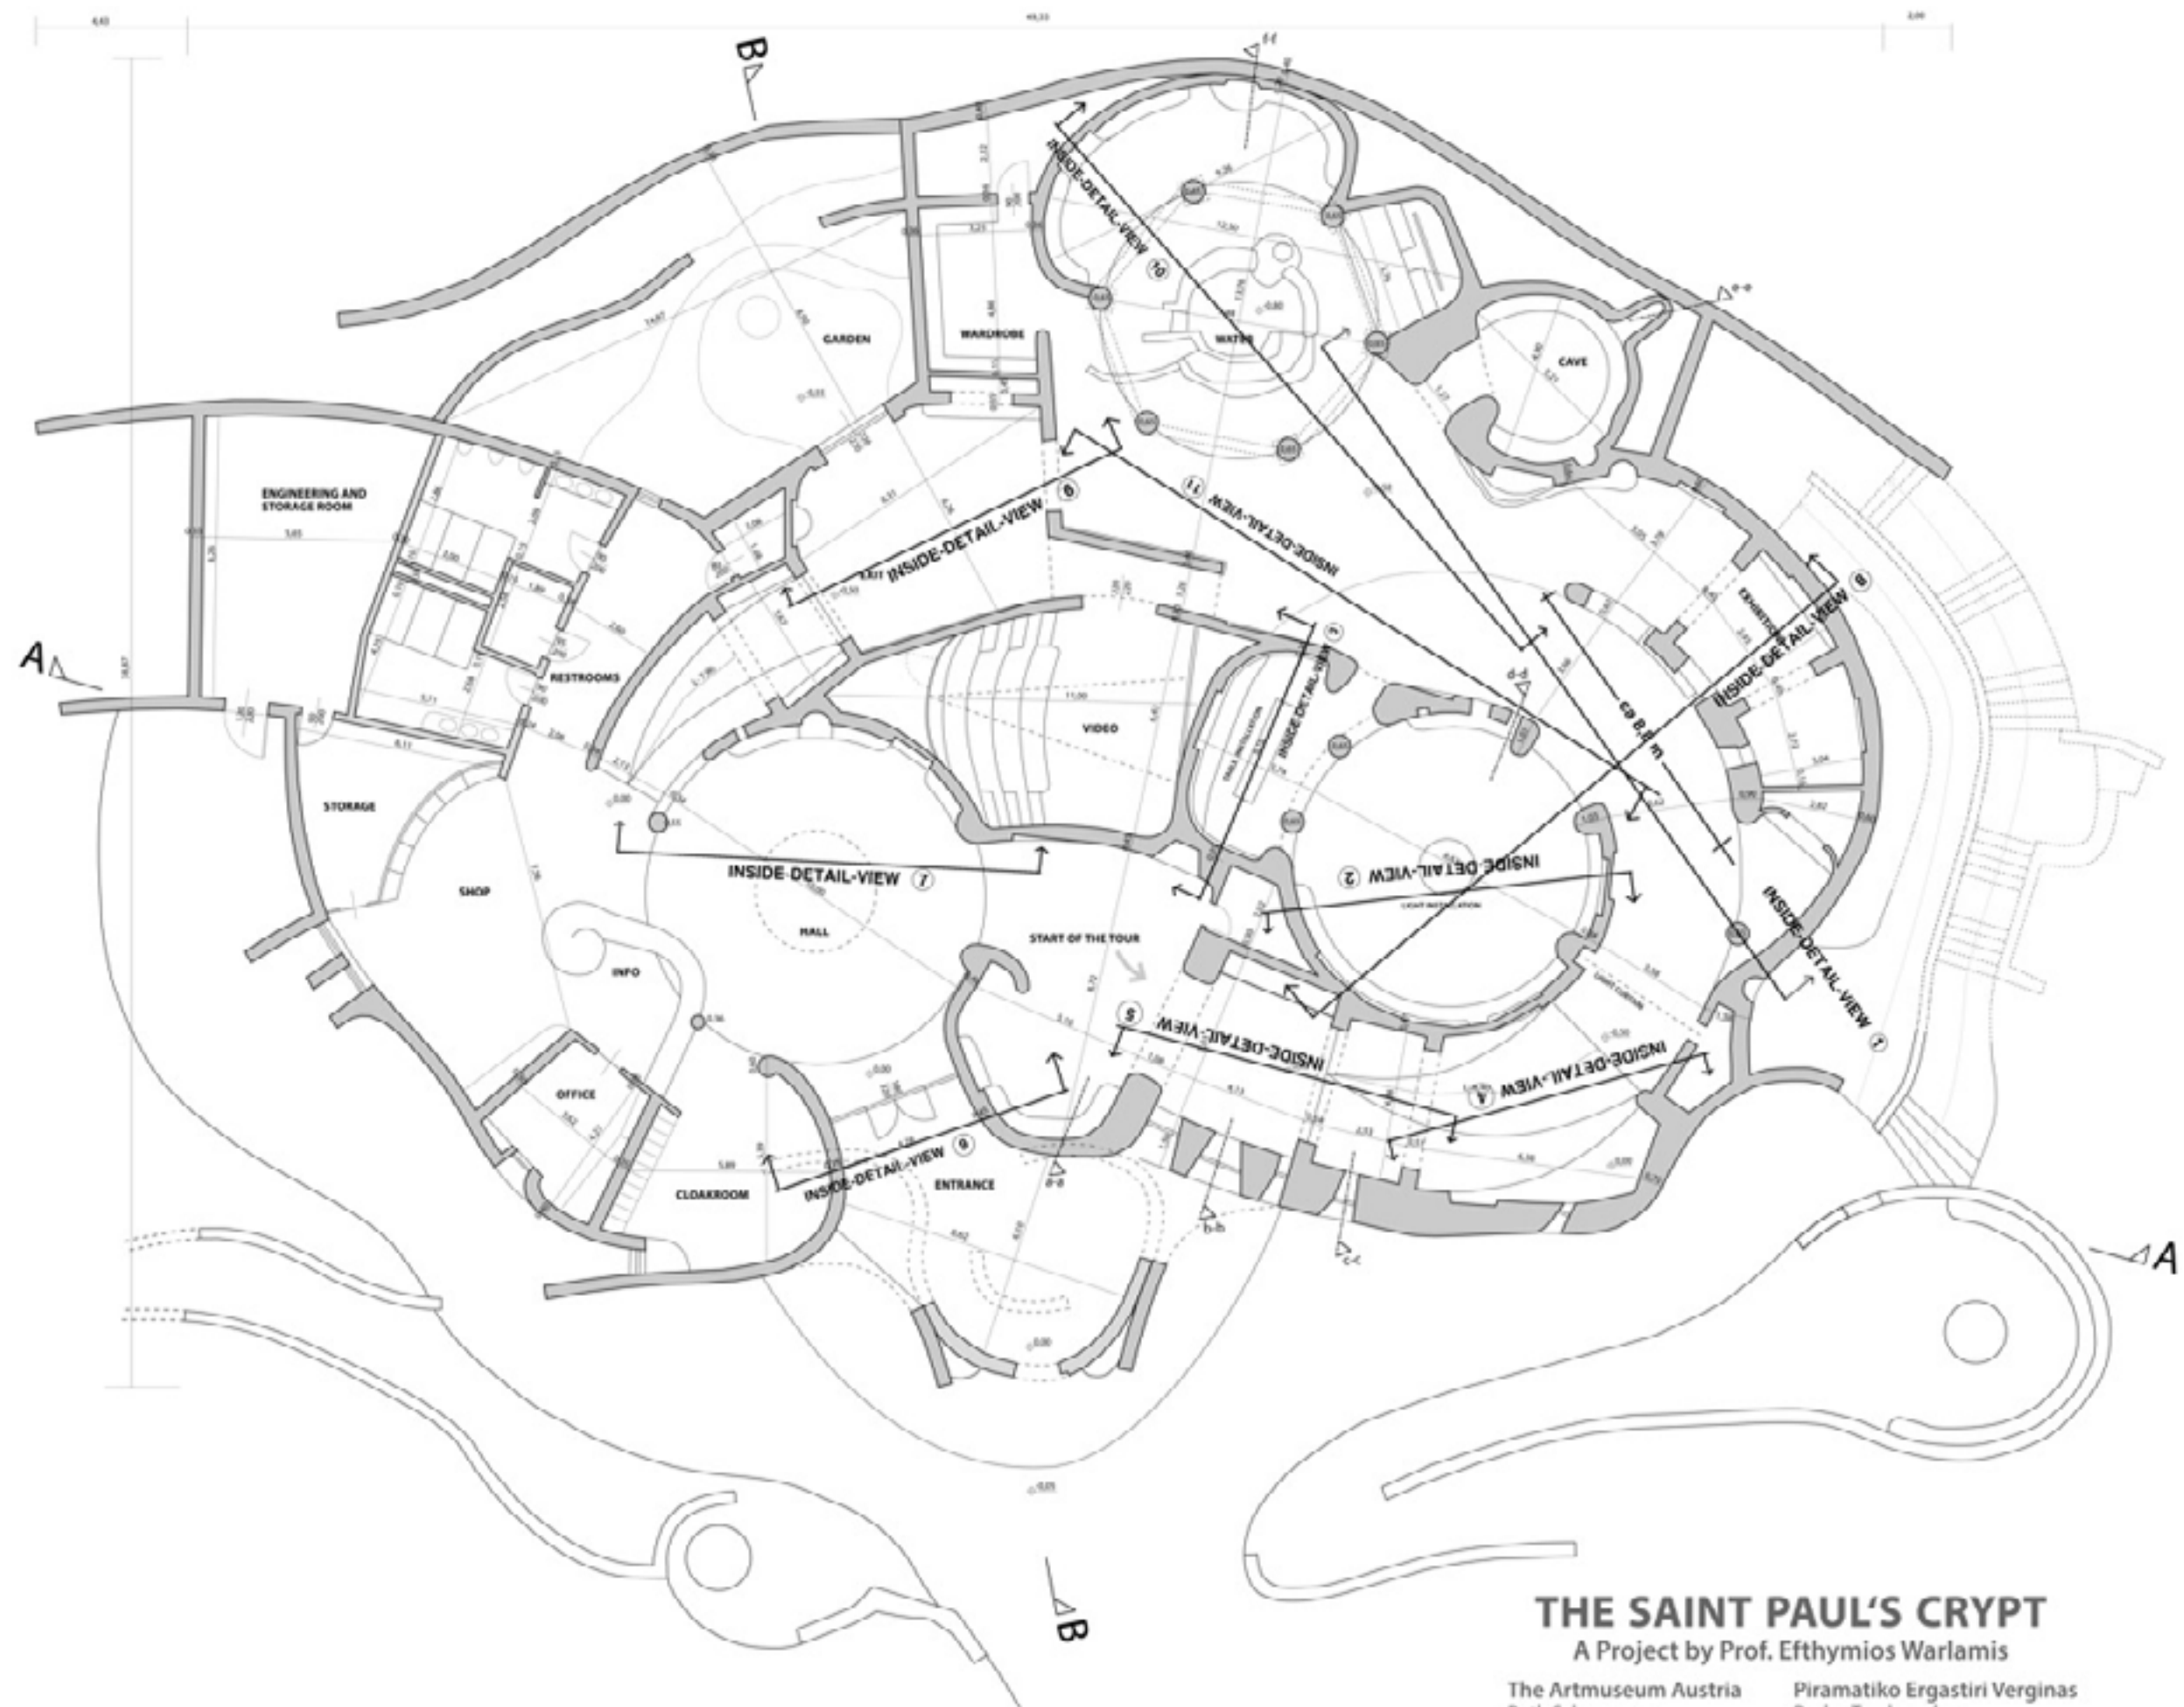


THE SAINT PAUL'S CRYPT

A Project by Prof. Efthymios Warlamis

The Artmuseum Austria
Ruth Schremmer
Bernhard Antoni
Karin Antoni

Piramatiko Ergastiri Verginas
Pavlos Trochopoulos
Asterios Nenos

2016

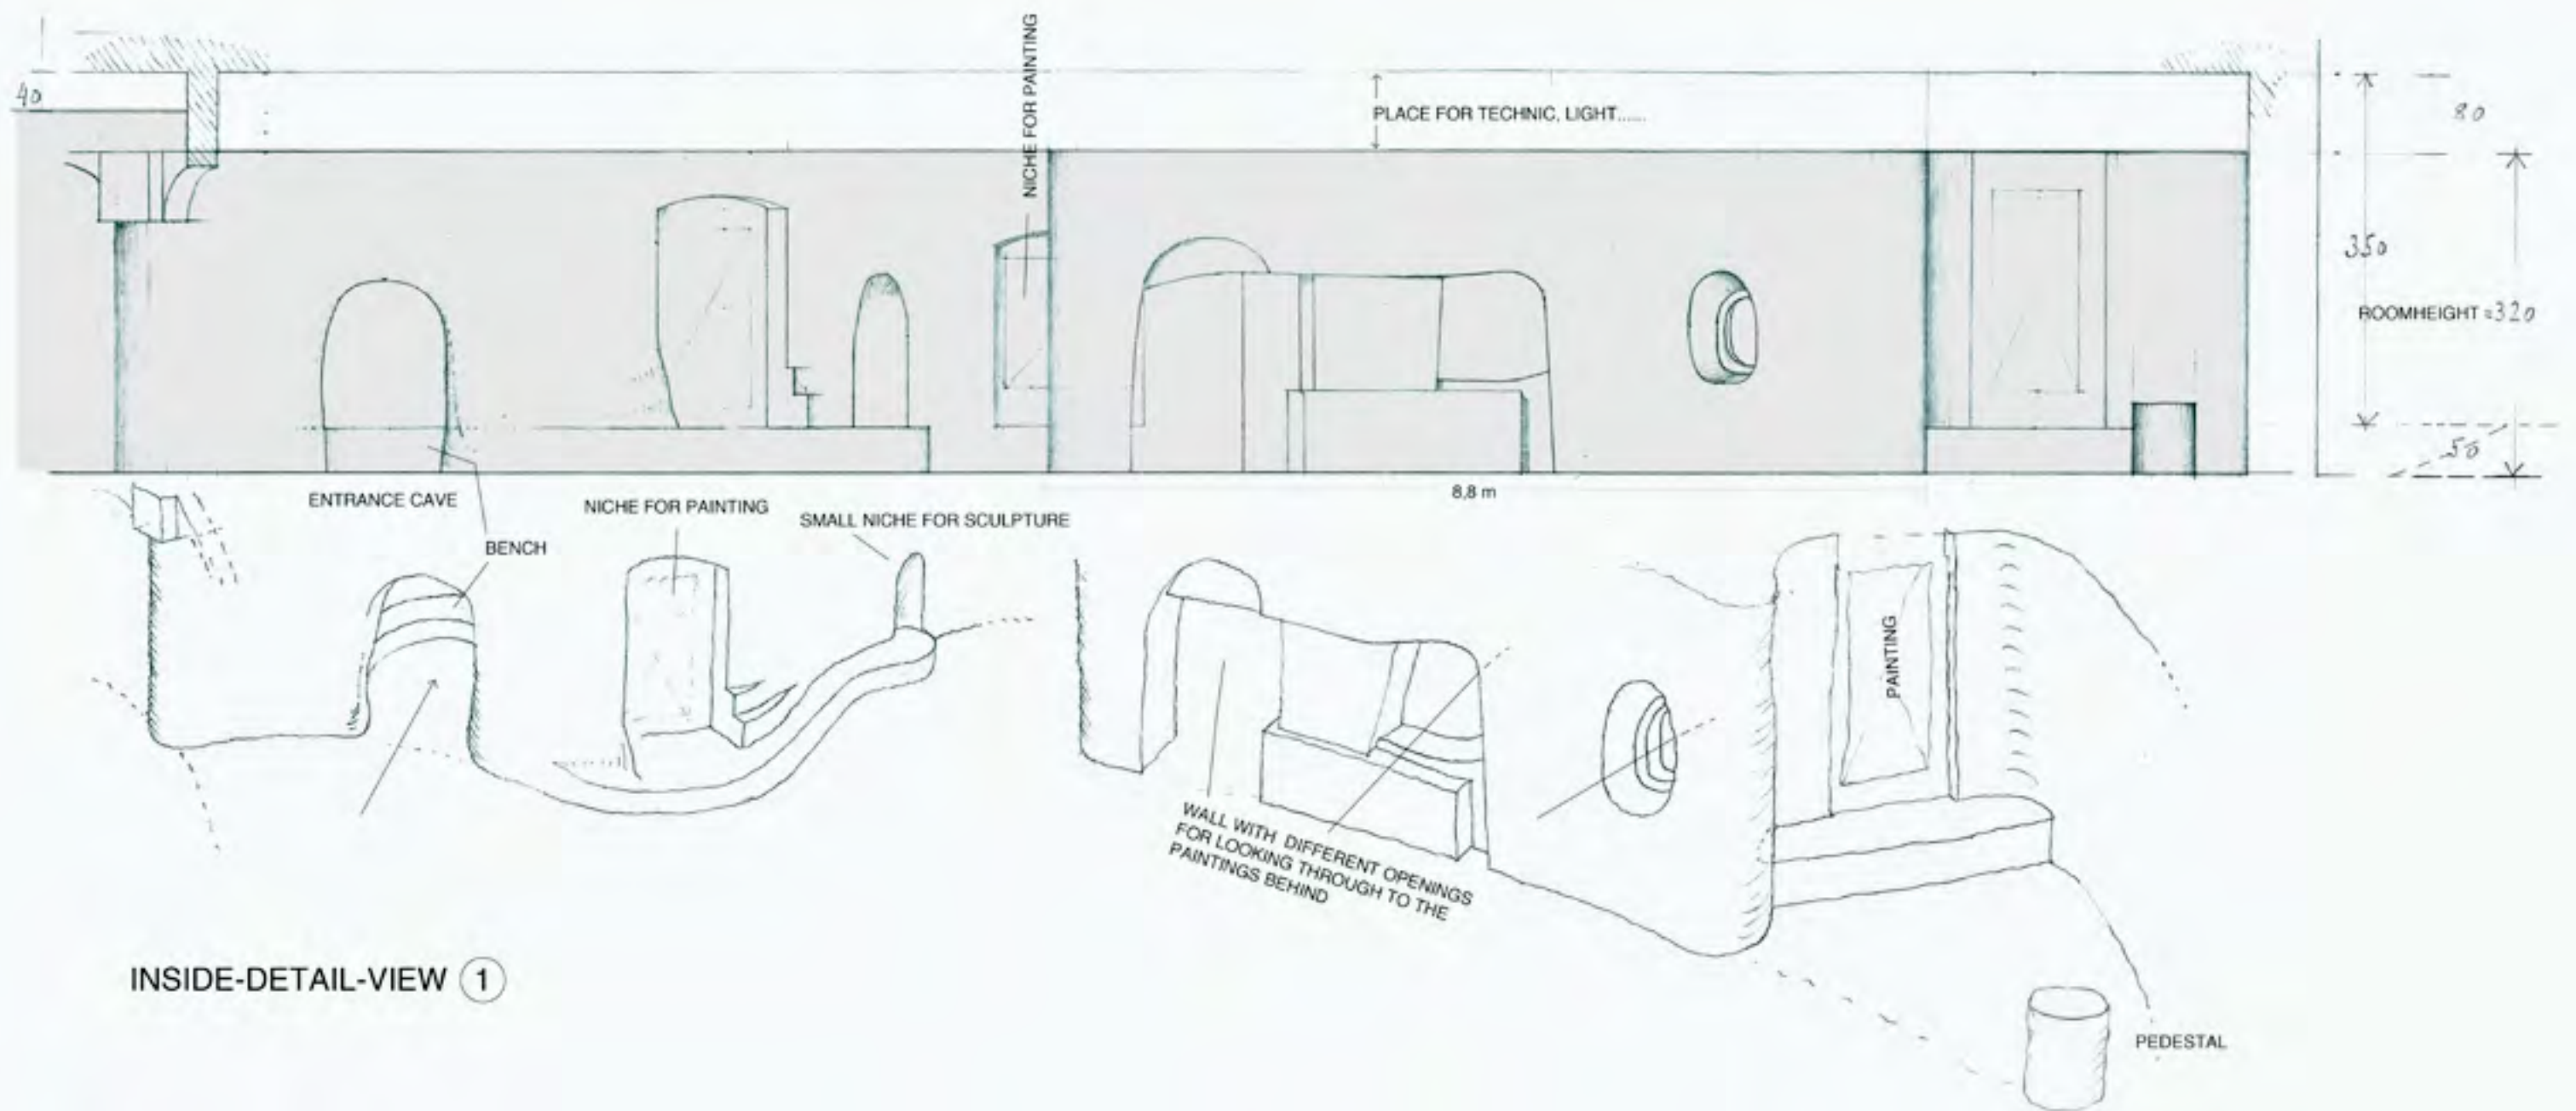

INSIDE-DETAIL-VIEW ①

INSIDE-DETAIL-VIEW (2)




CENTRAL HALL (THE FIRST CHRISTIANS)




THE FIRST CHRISTIANS / CENTRAL HALL / INSIDE-DETAIL-VIEW ②

INSIDE-DETAIL-VIEW 3


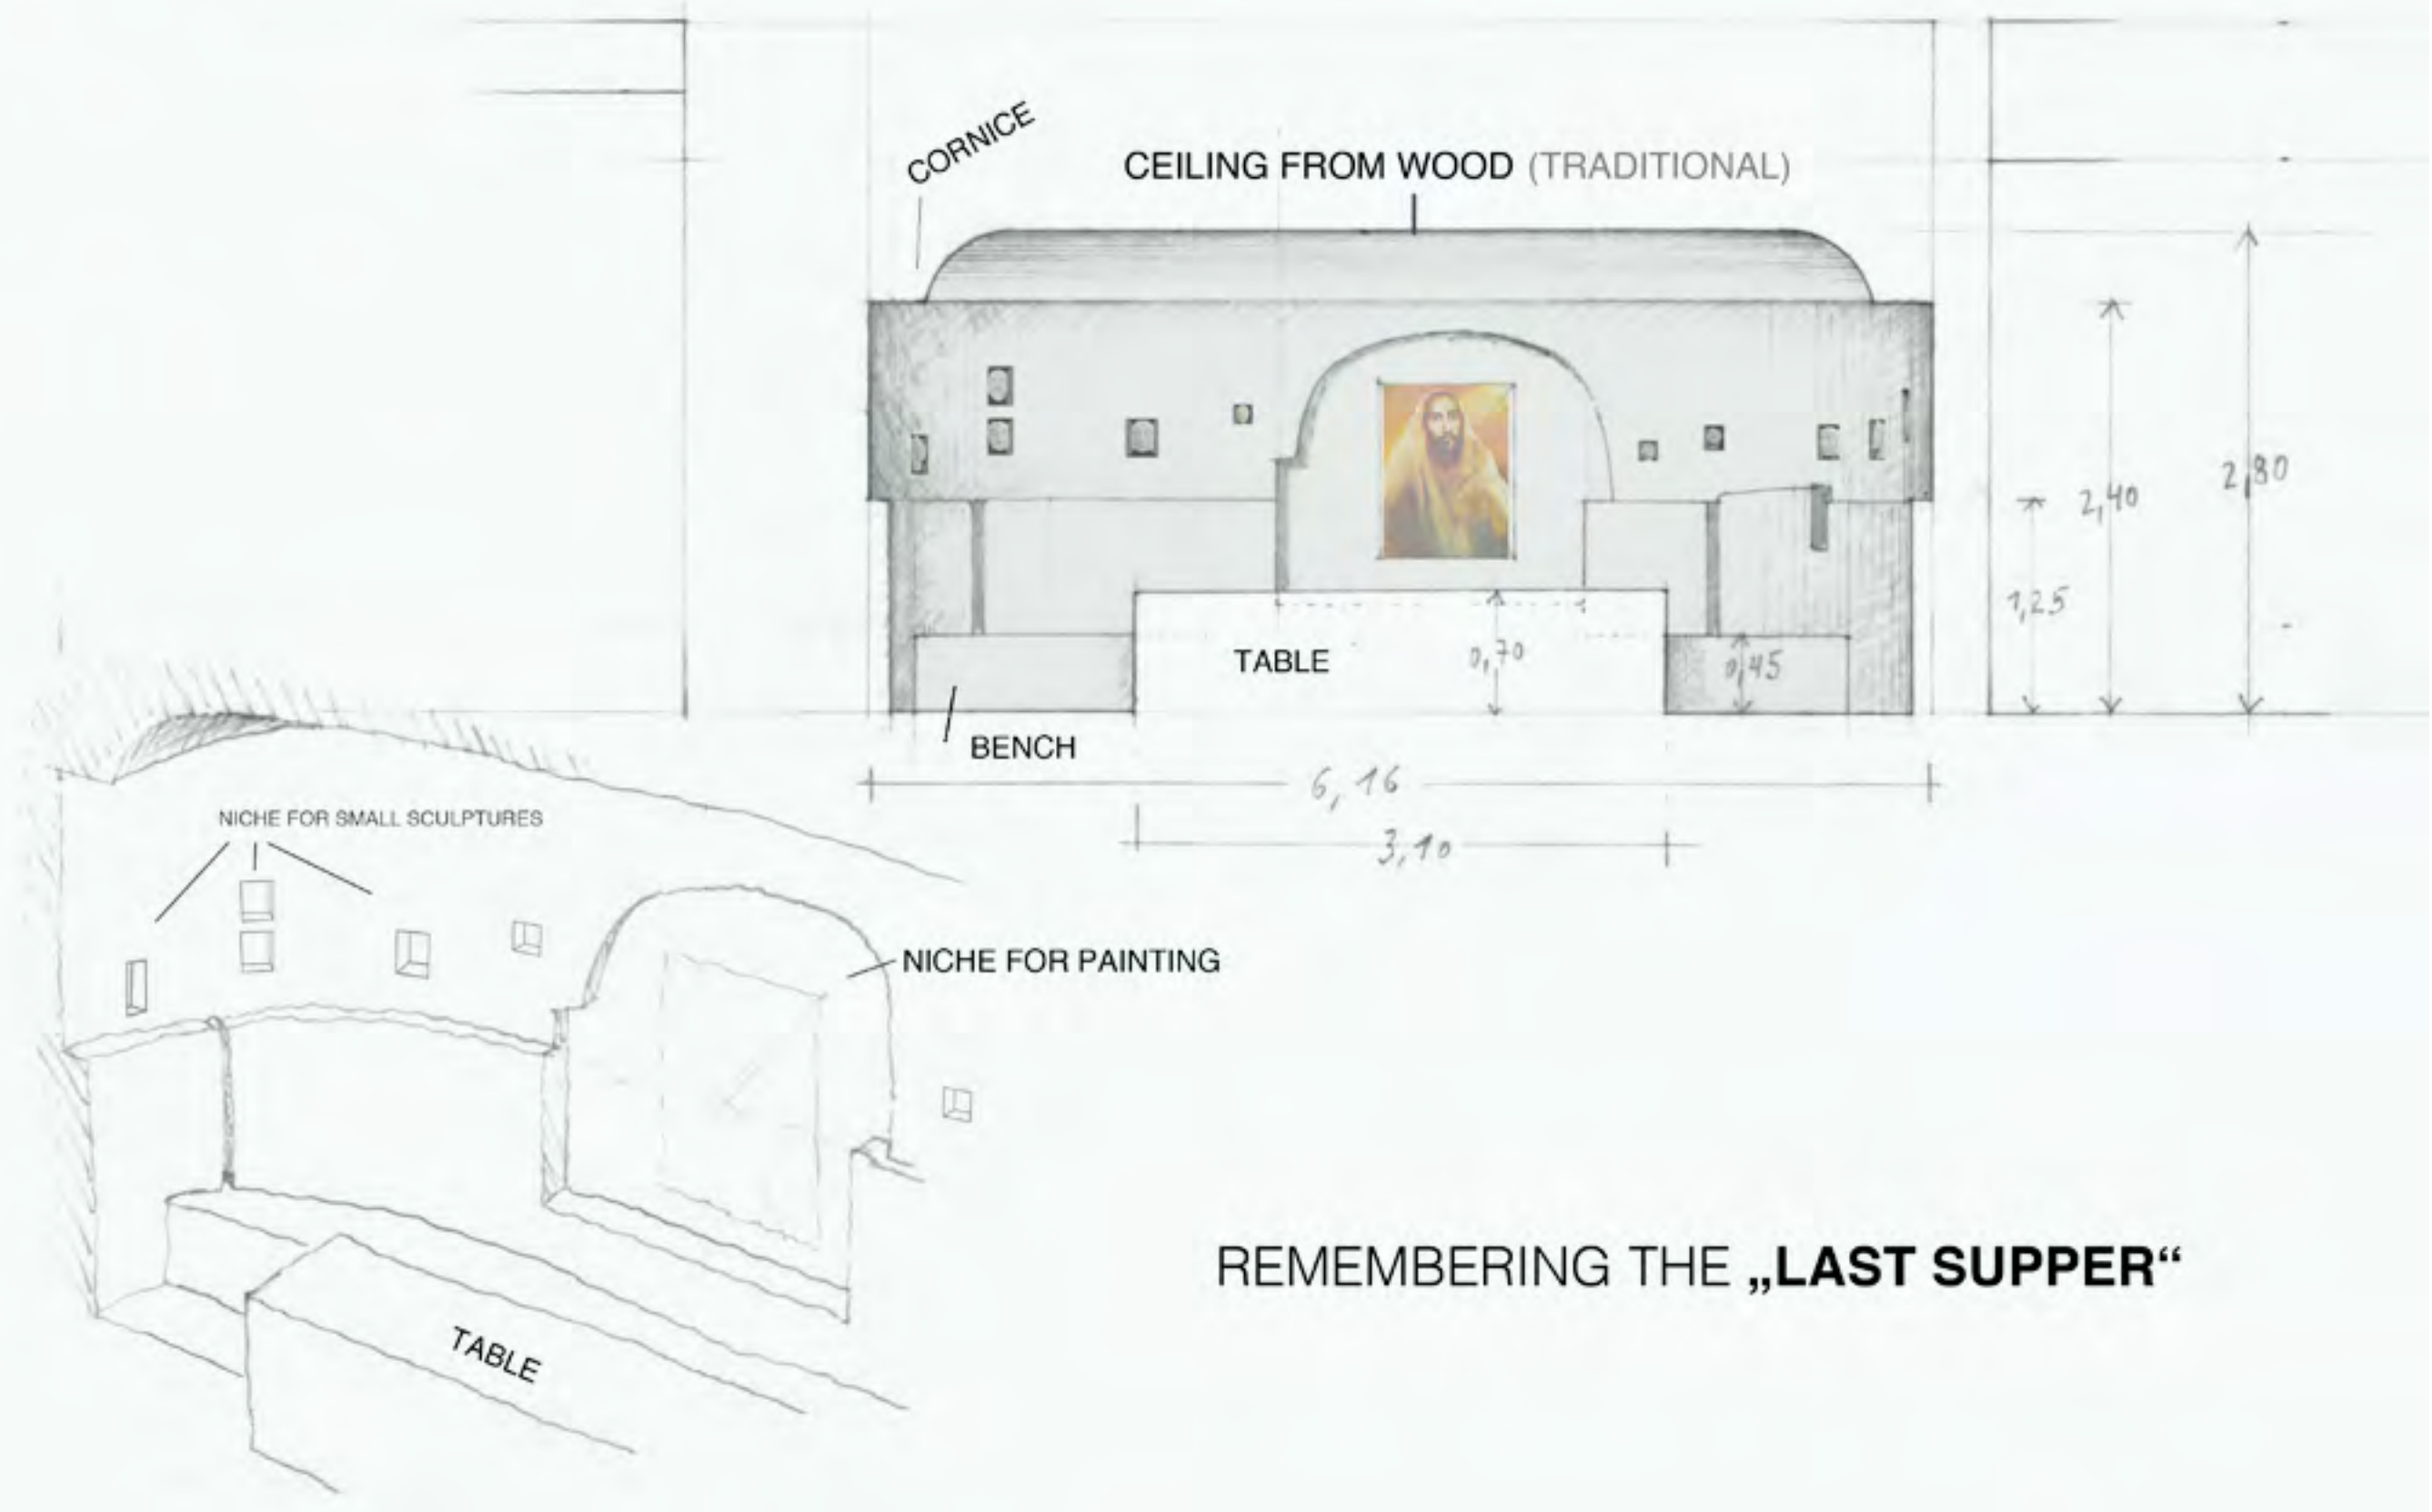


REMEMBERING THE „**LAST SUPPER**“

REMEMBERING THE „LAST SUPPER“


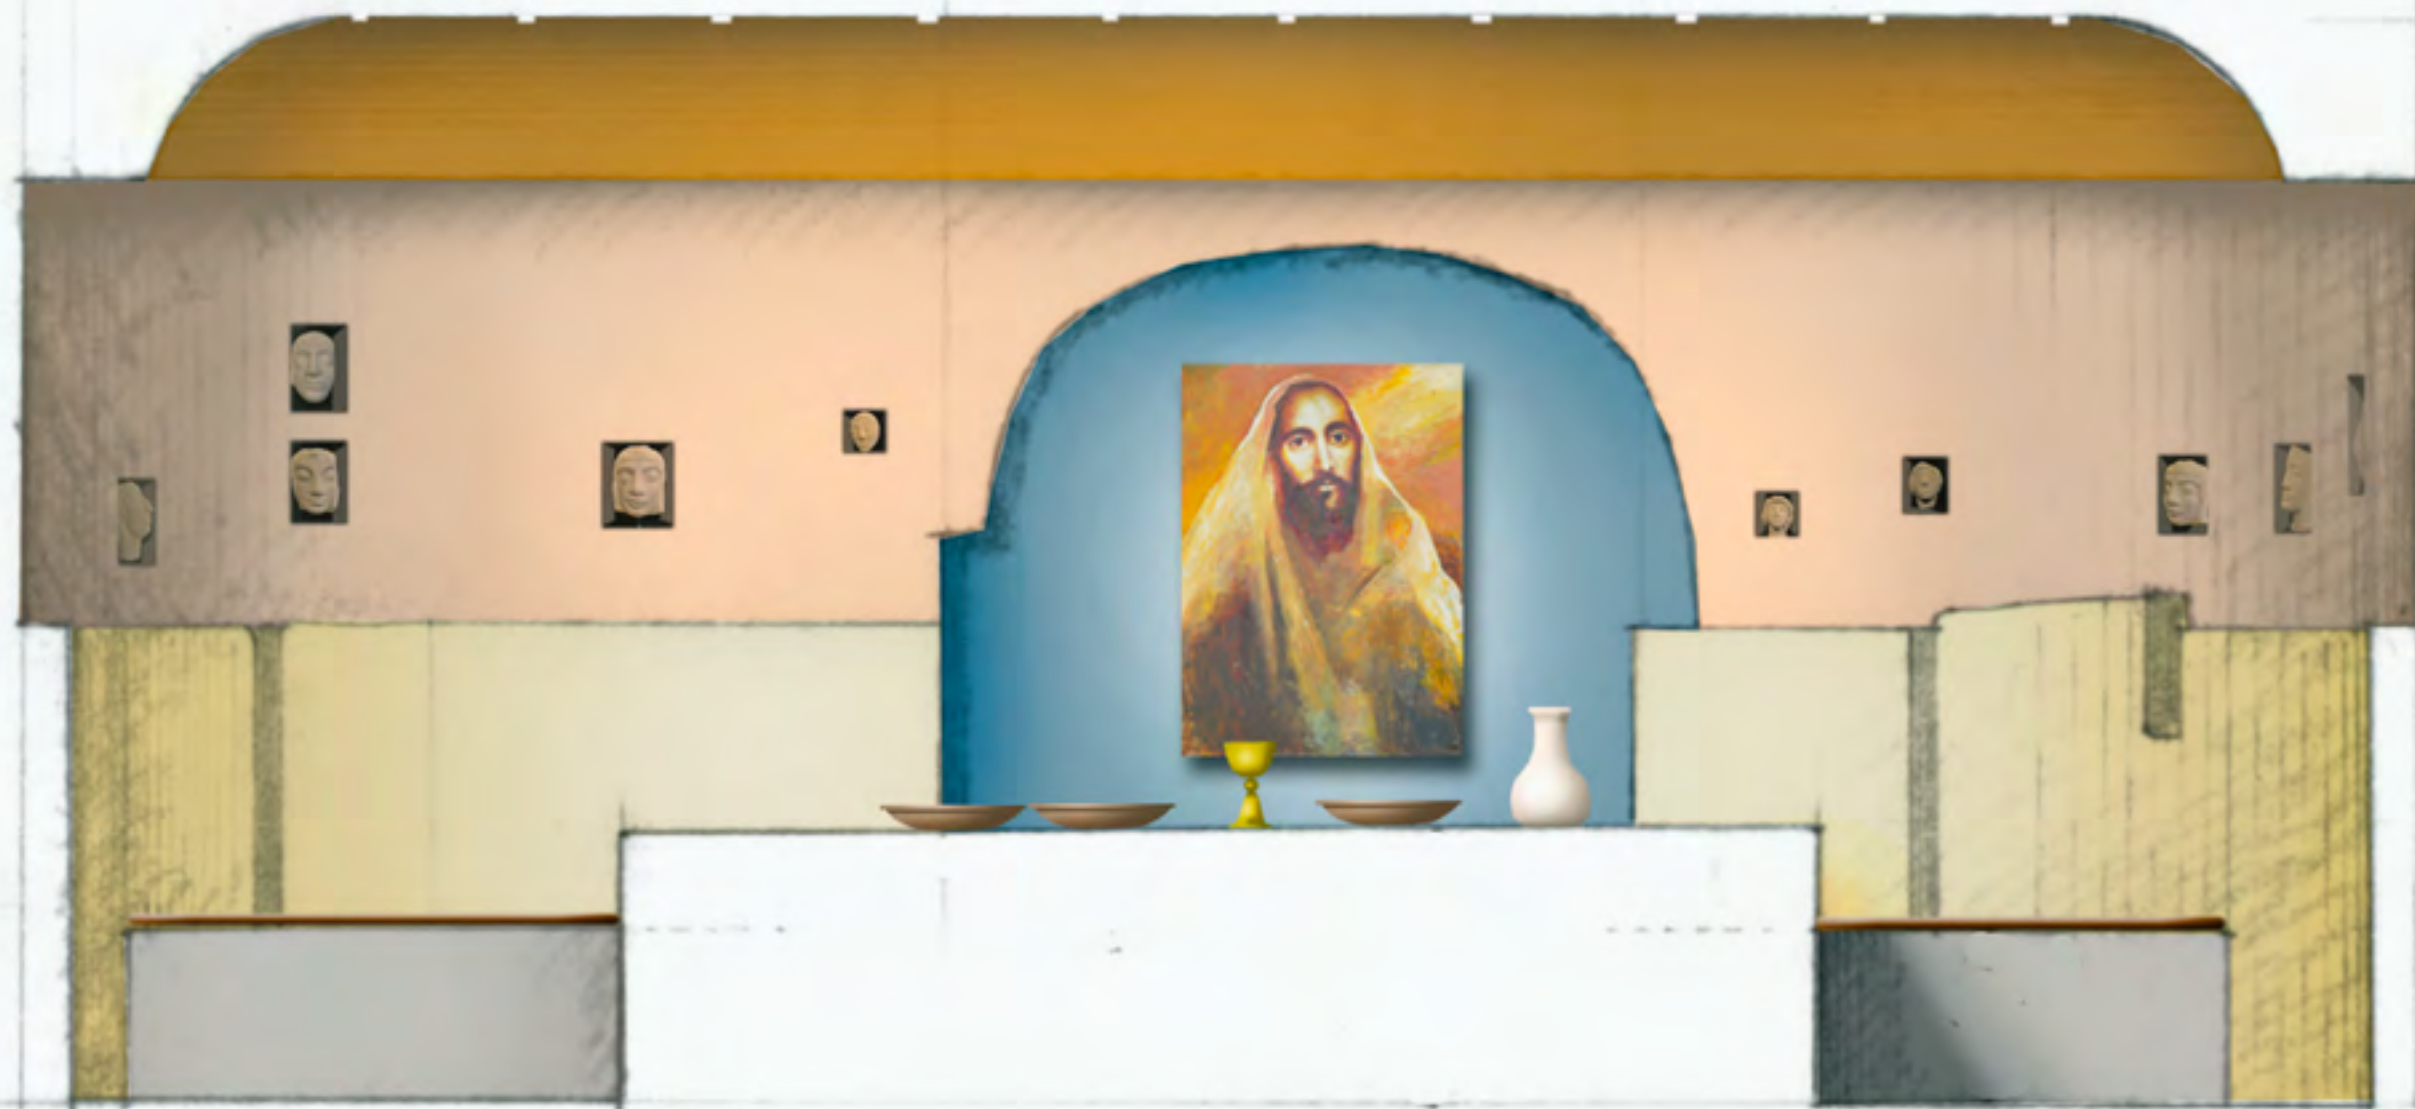


INSIDE-DETAIL-VIEW ④

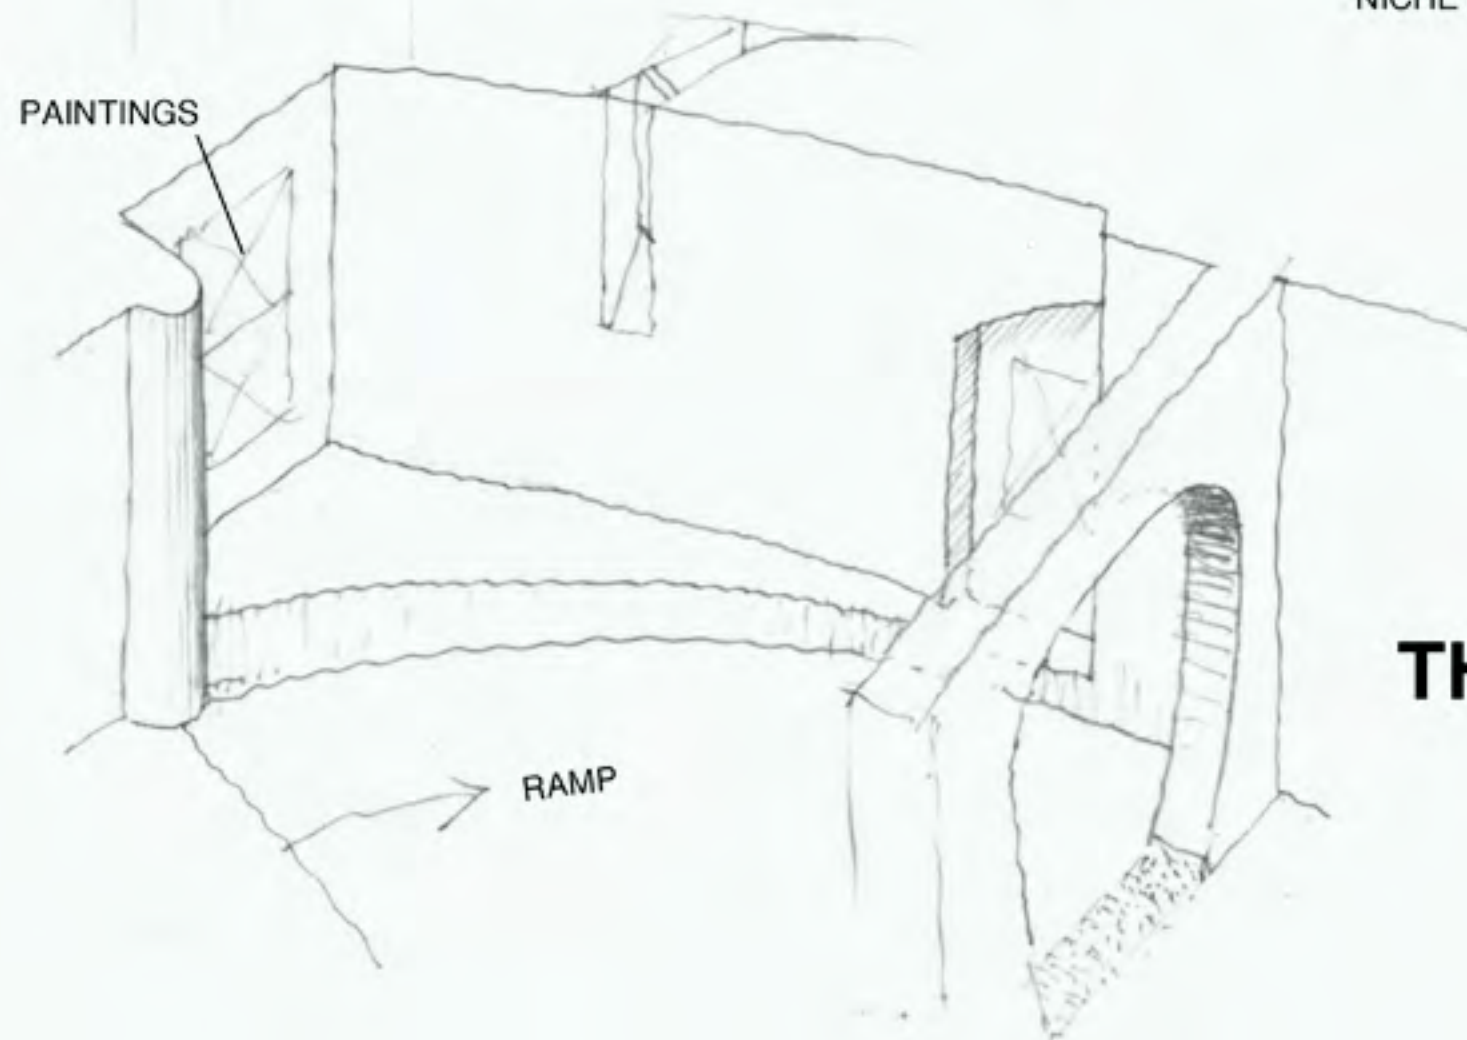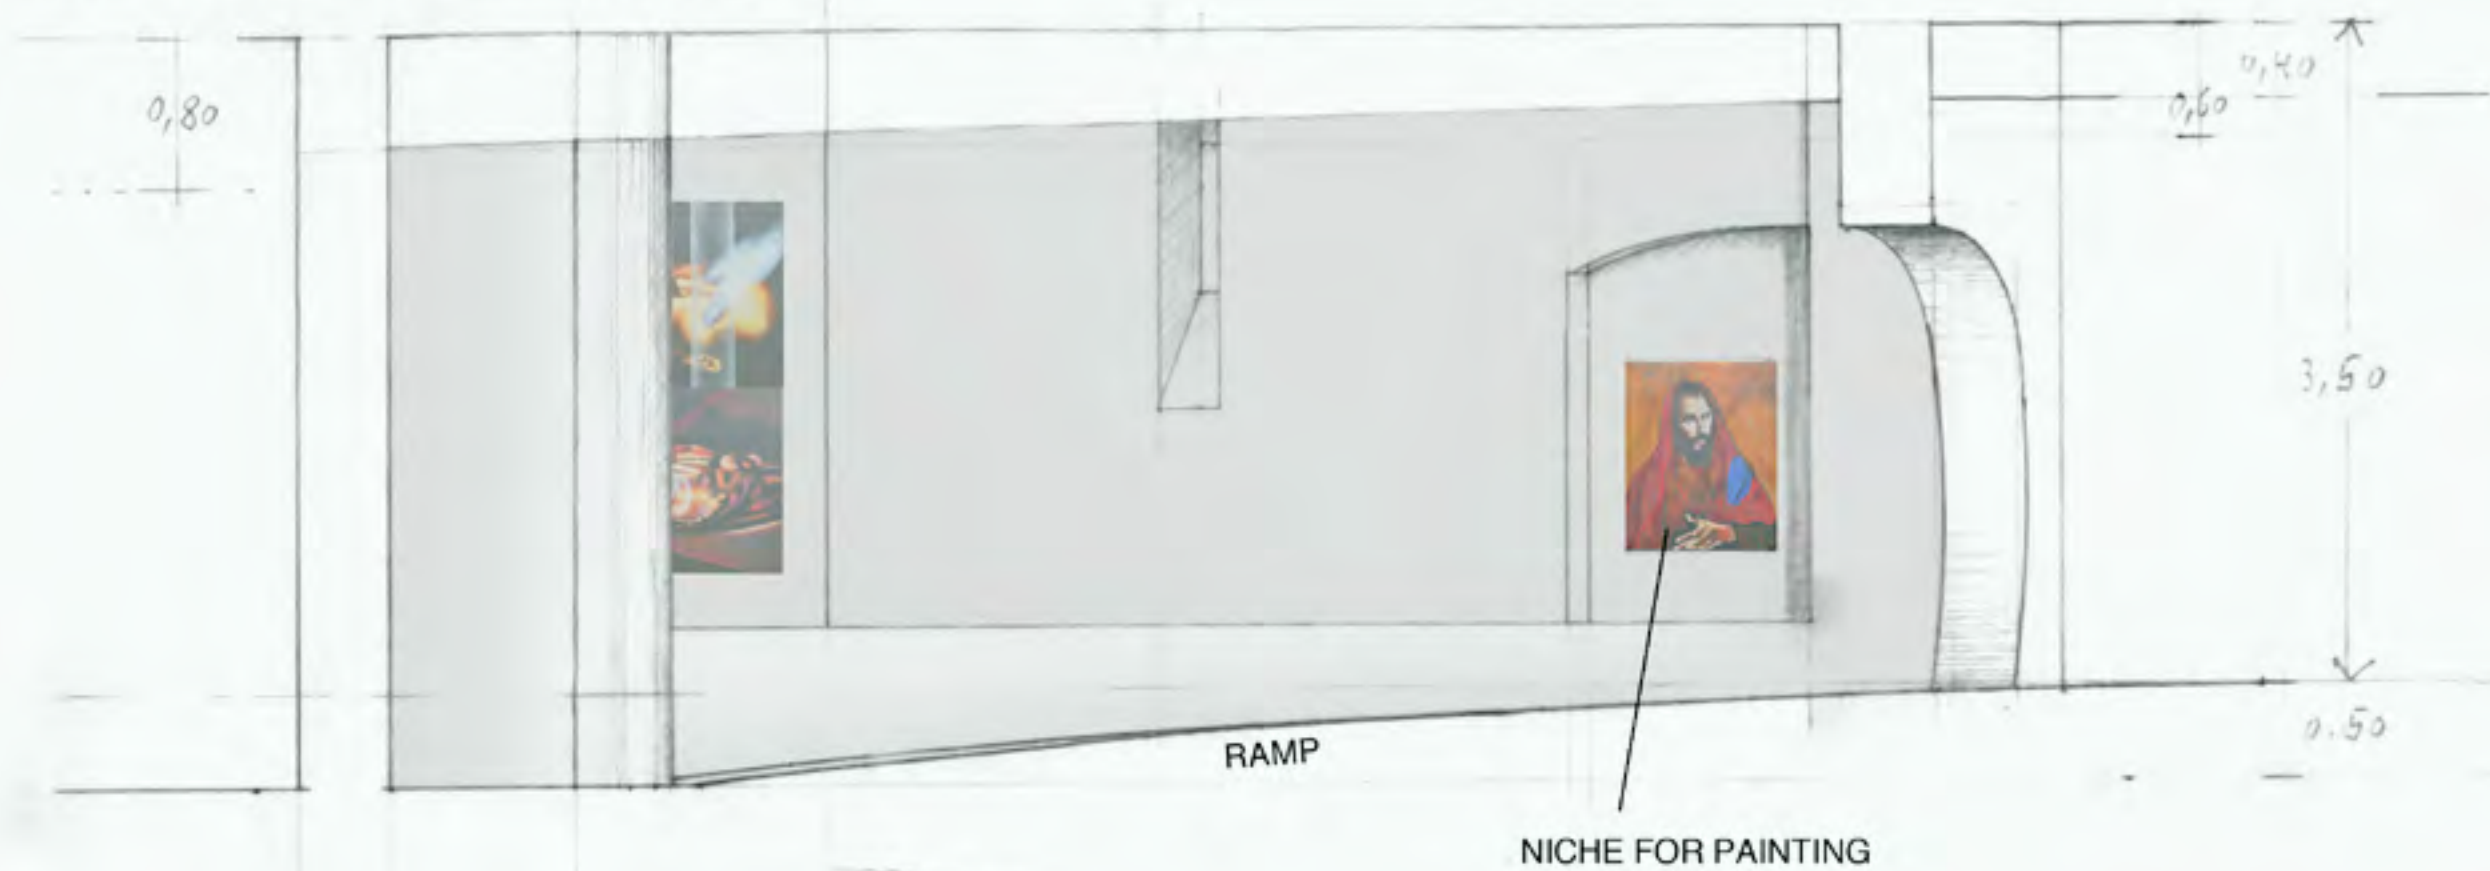

THE WAY OF „SAULUS“ II


INSIDE-DETAIL-VIEW 5

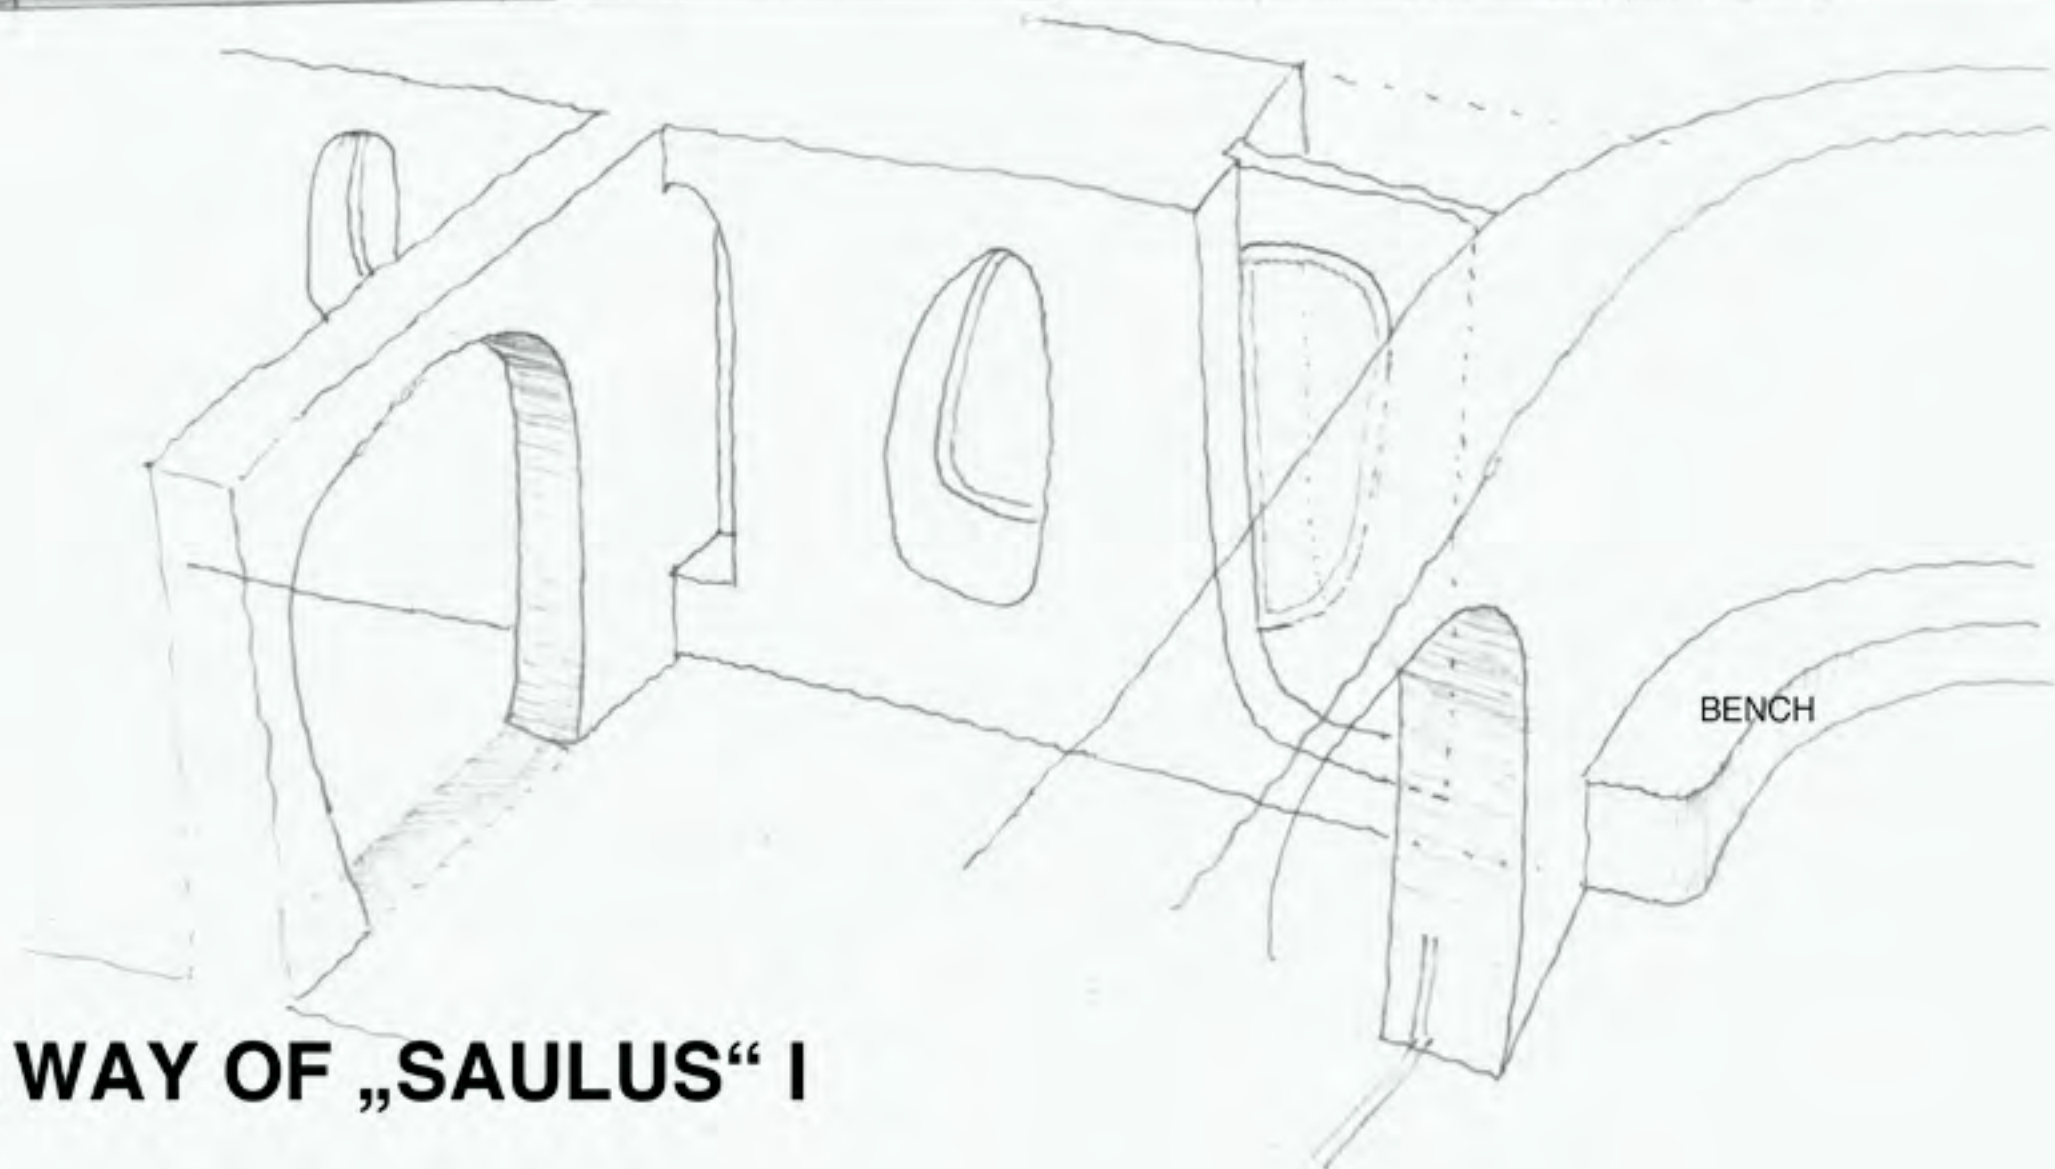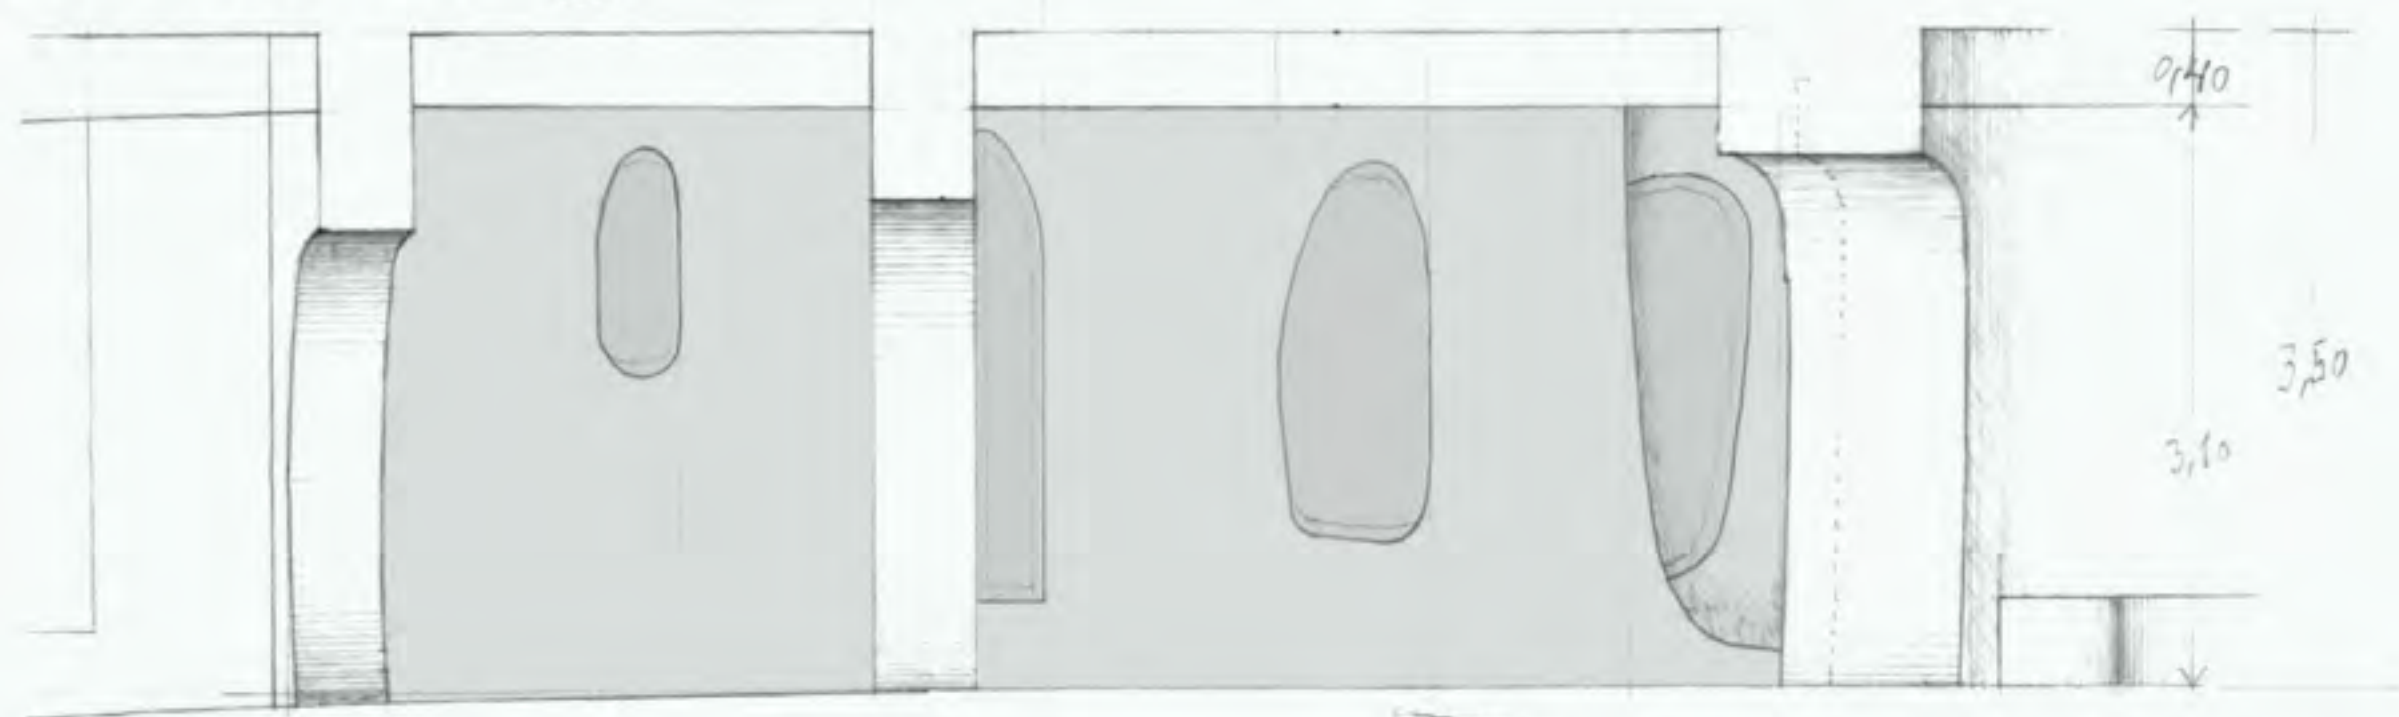


THE WAY OF „SAULUS“ I

INSIDE-DETAIL-VIEW ⑥ new! - IMAGE


ST. PAUL IN ROME

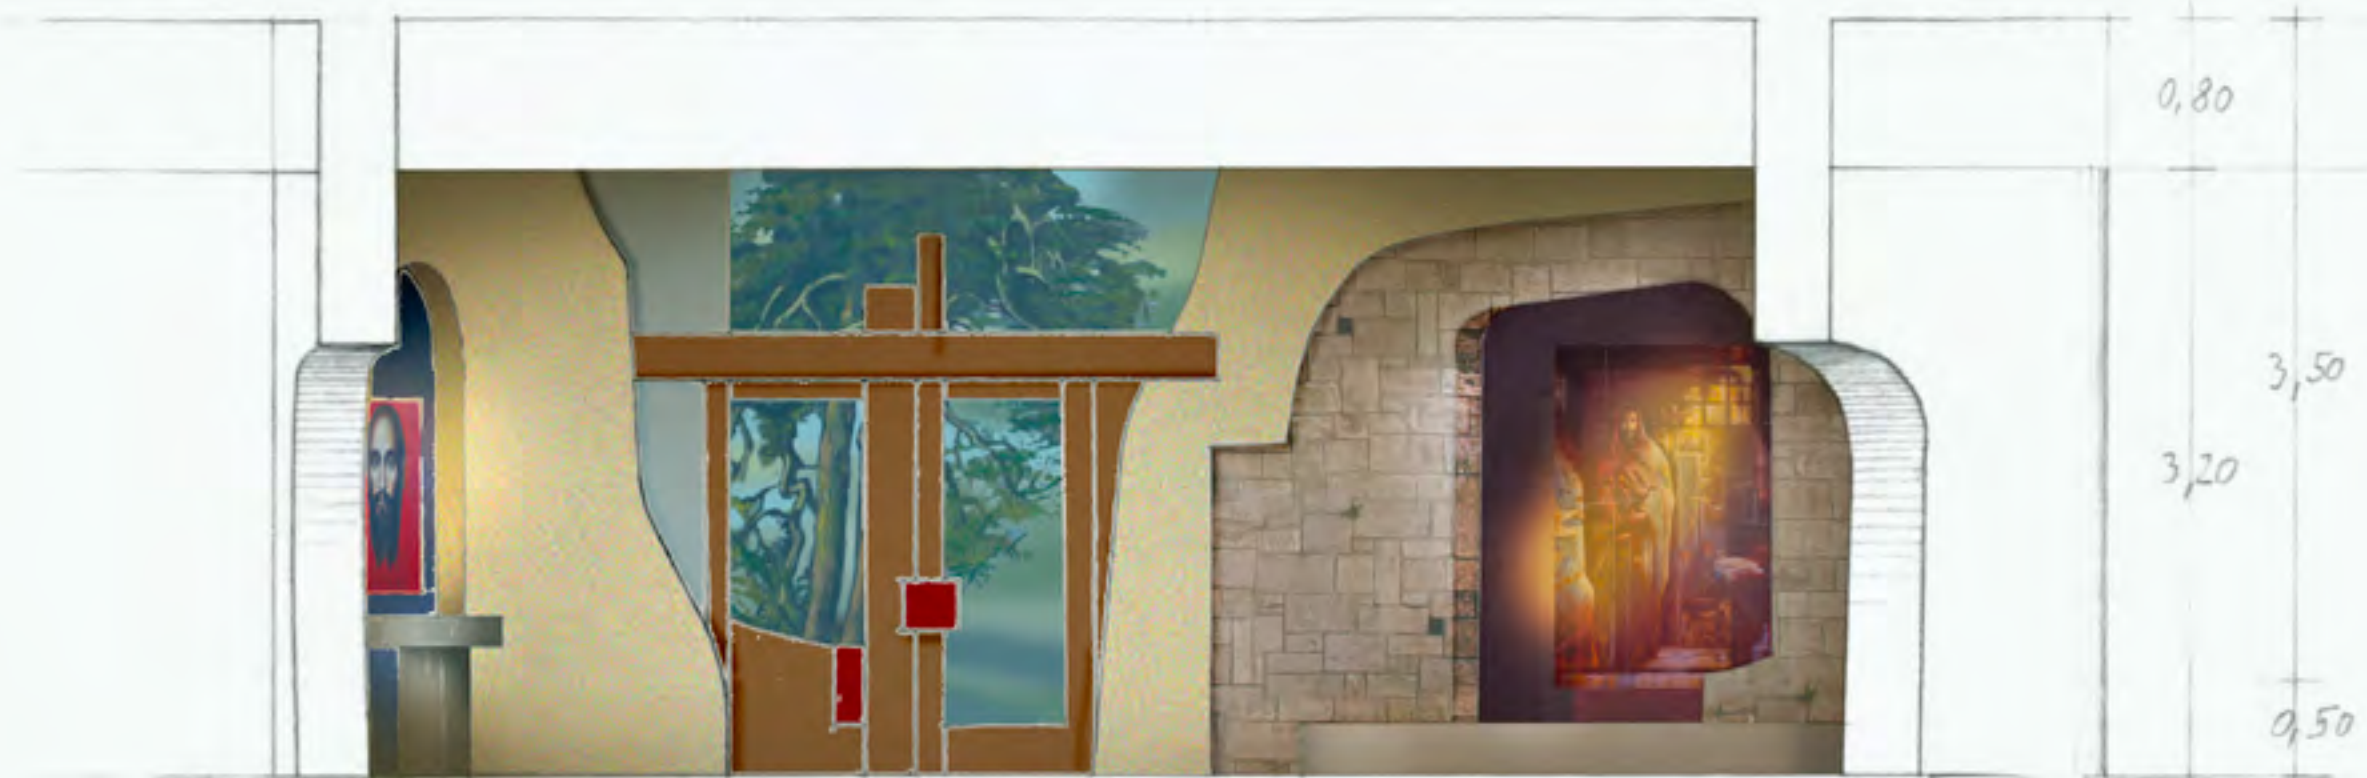

DOOR (WAY OUT TO A SMALL GARDEN)

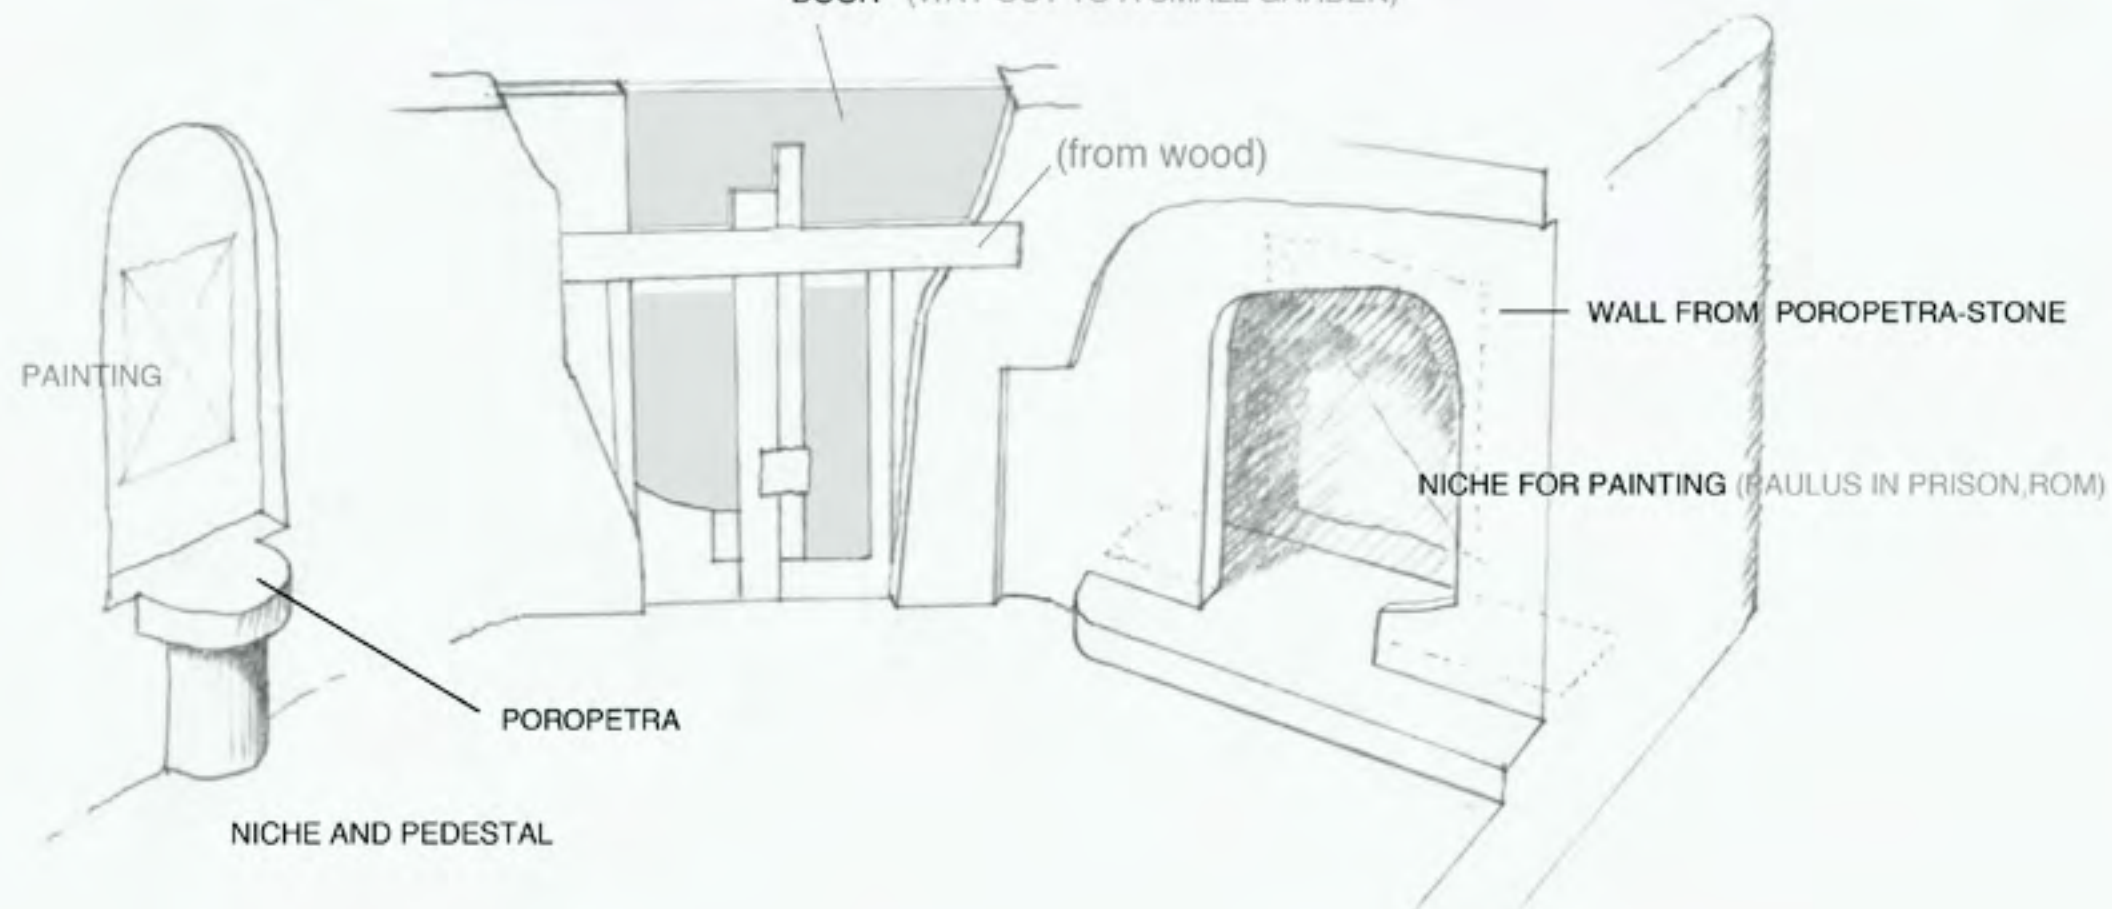

INSIDE-DETAIL-VIEW ⑦ IMAGE

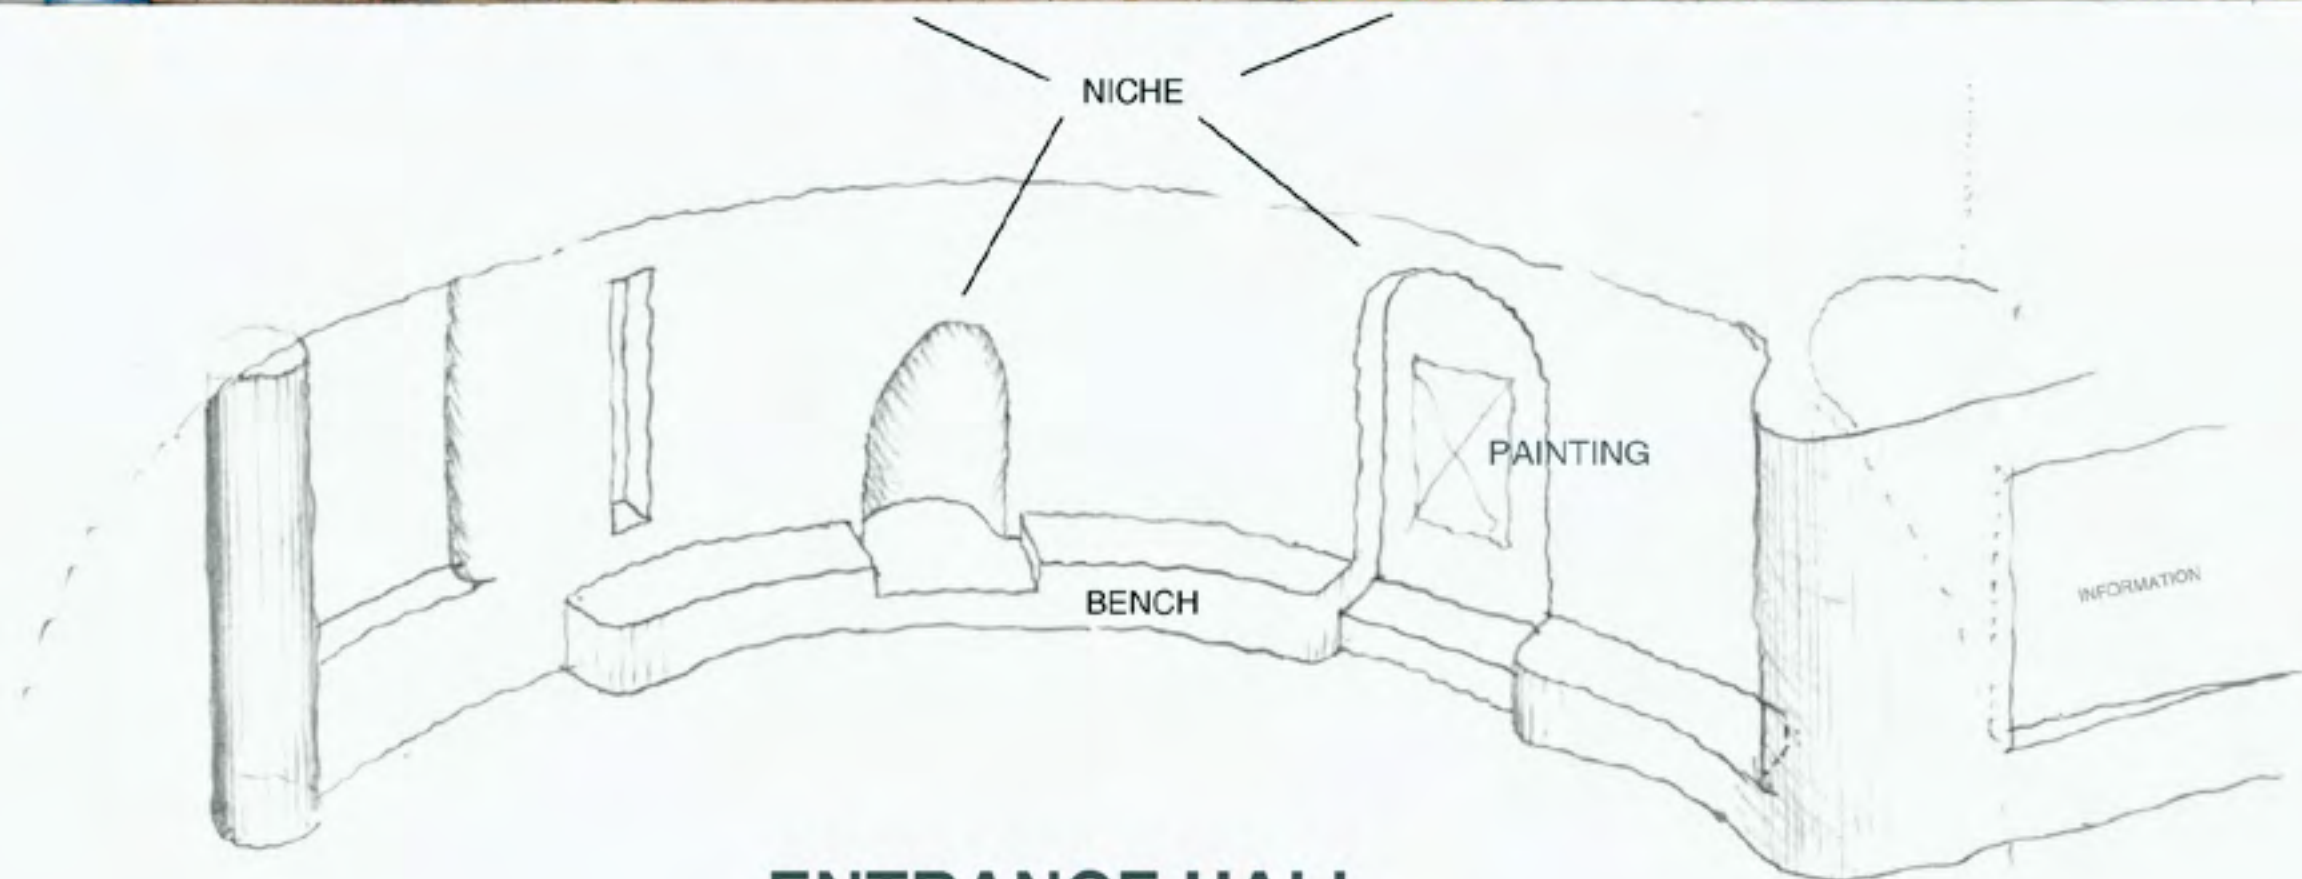

ENTRANCE HALL

INSIDE-DETAIL-VIEW 8



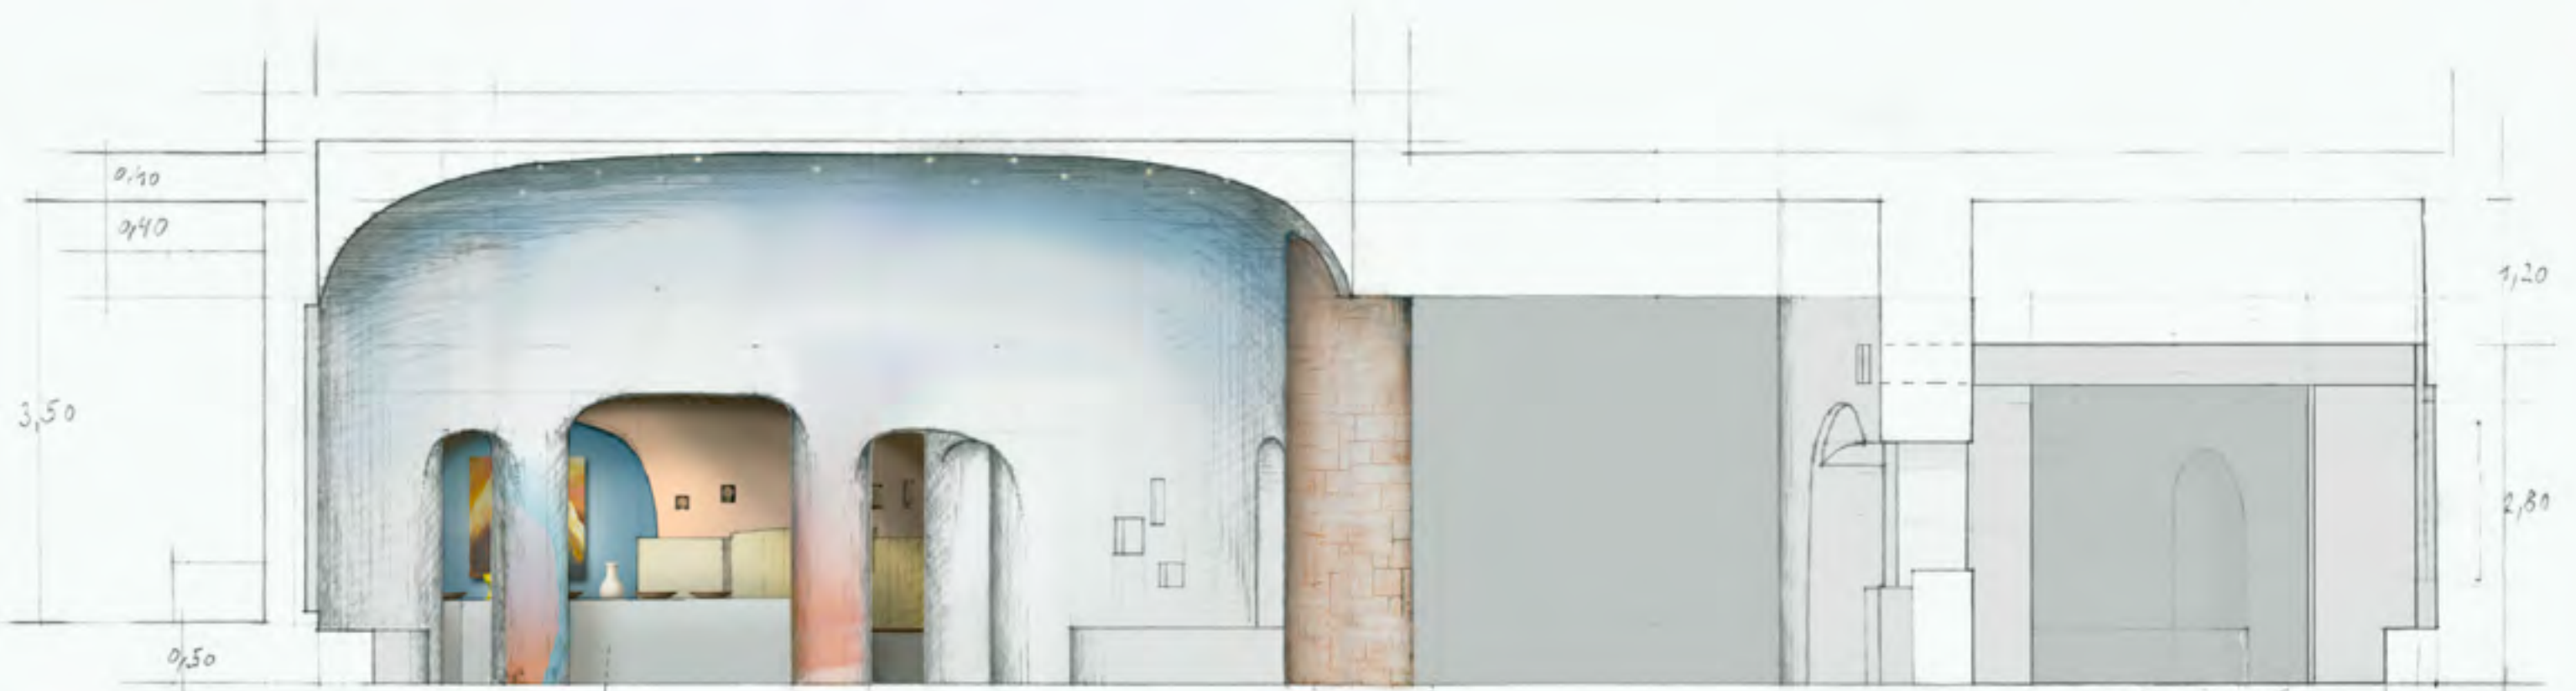


TABLE INSTALLATION (REMEMBERING LAST SUPPER)


CENTRAL HALL (THE FIRST CHRISTIANS)

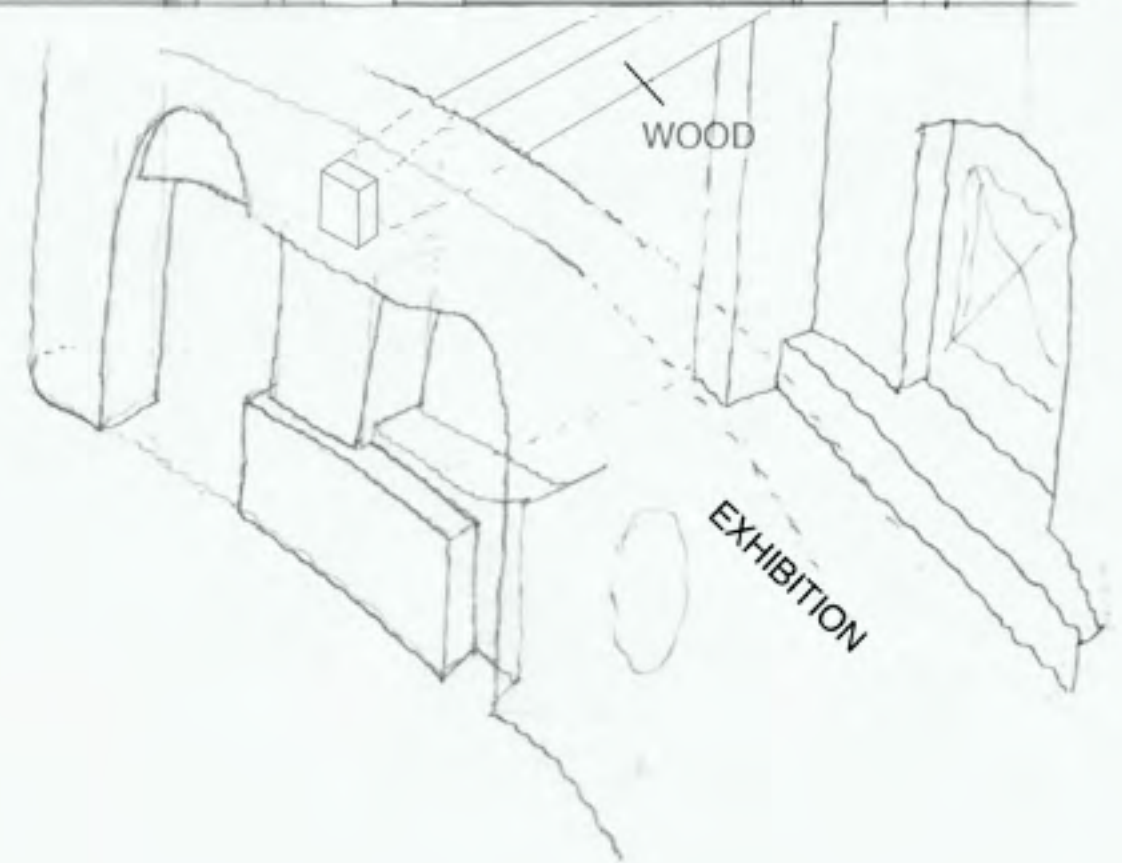

INSIDE-DETAIL-VIEW ⑨

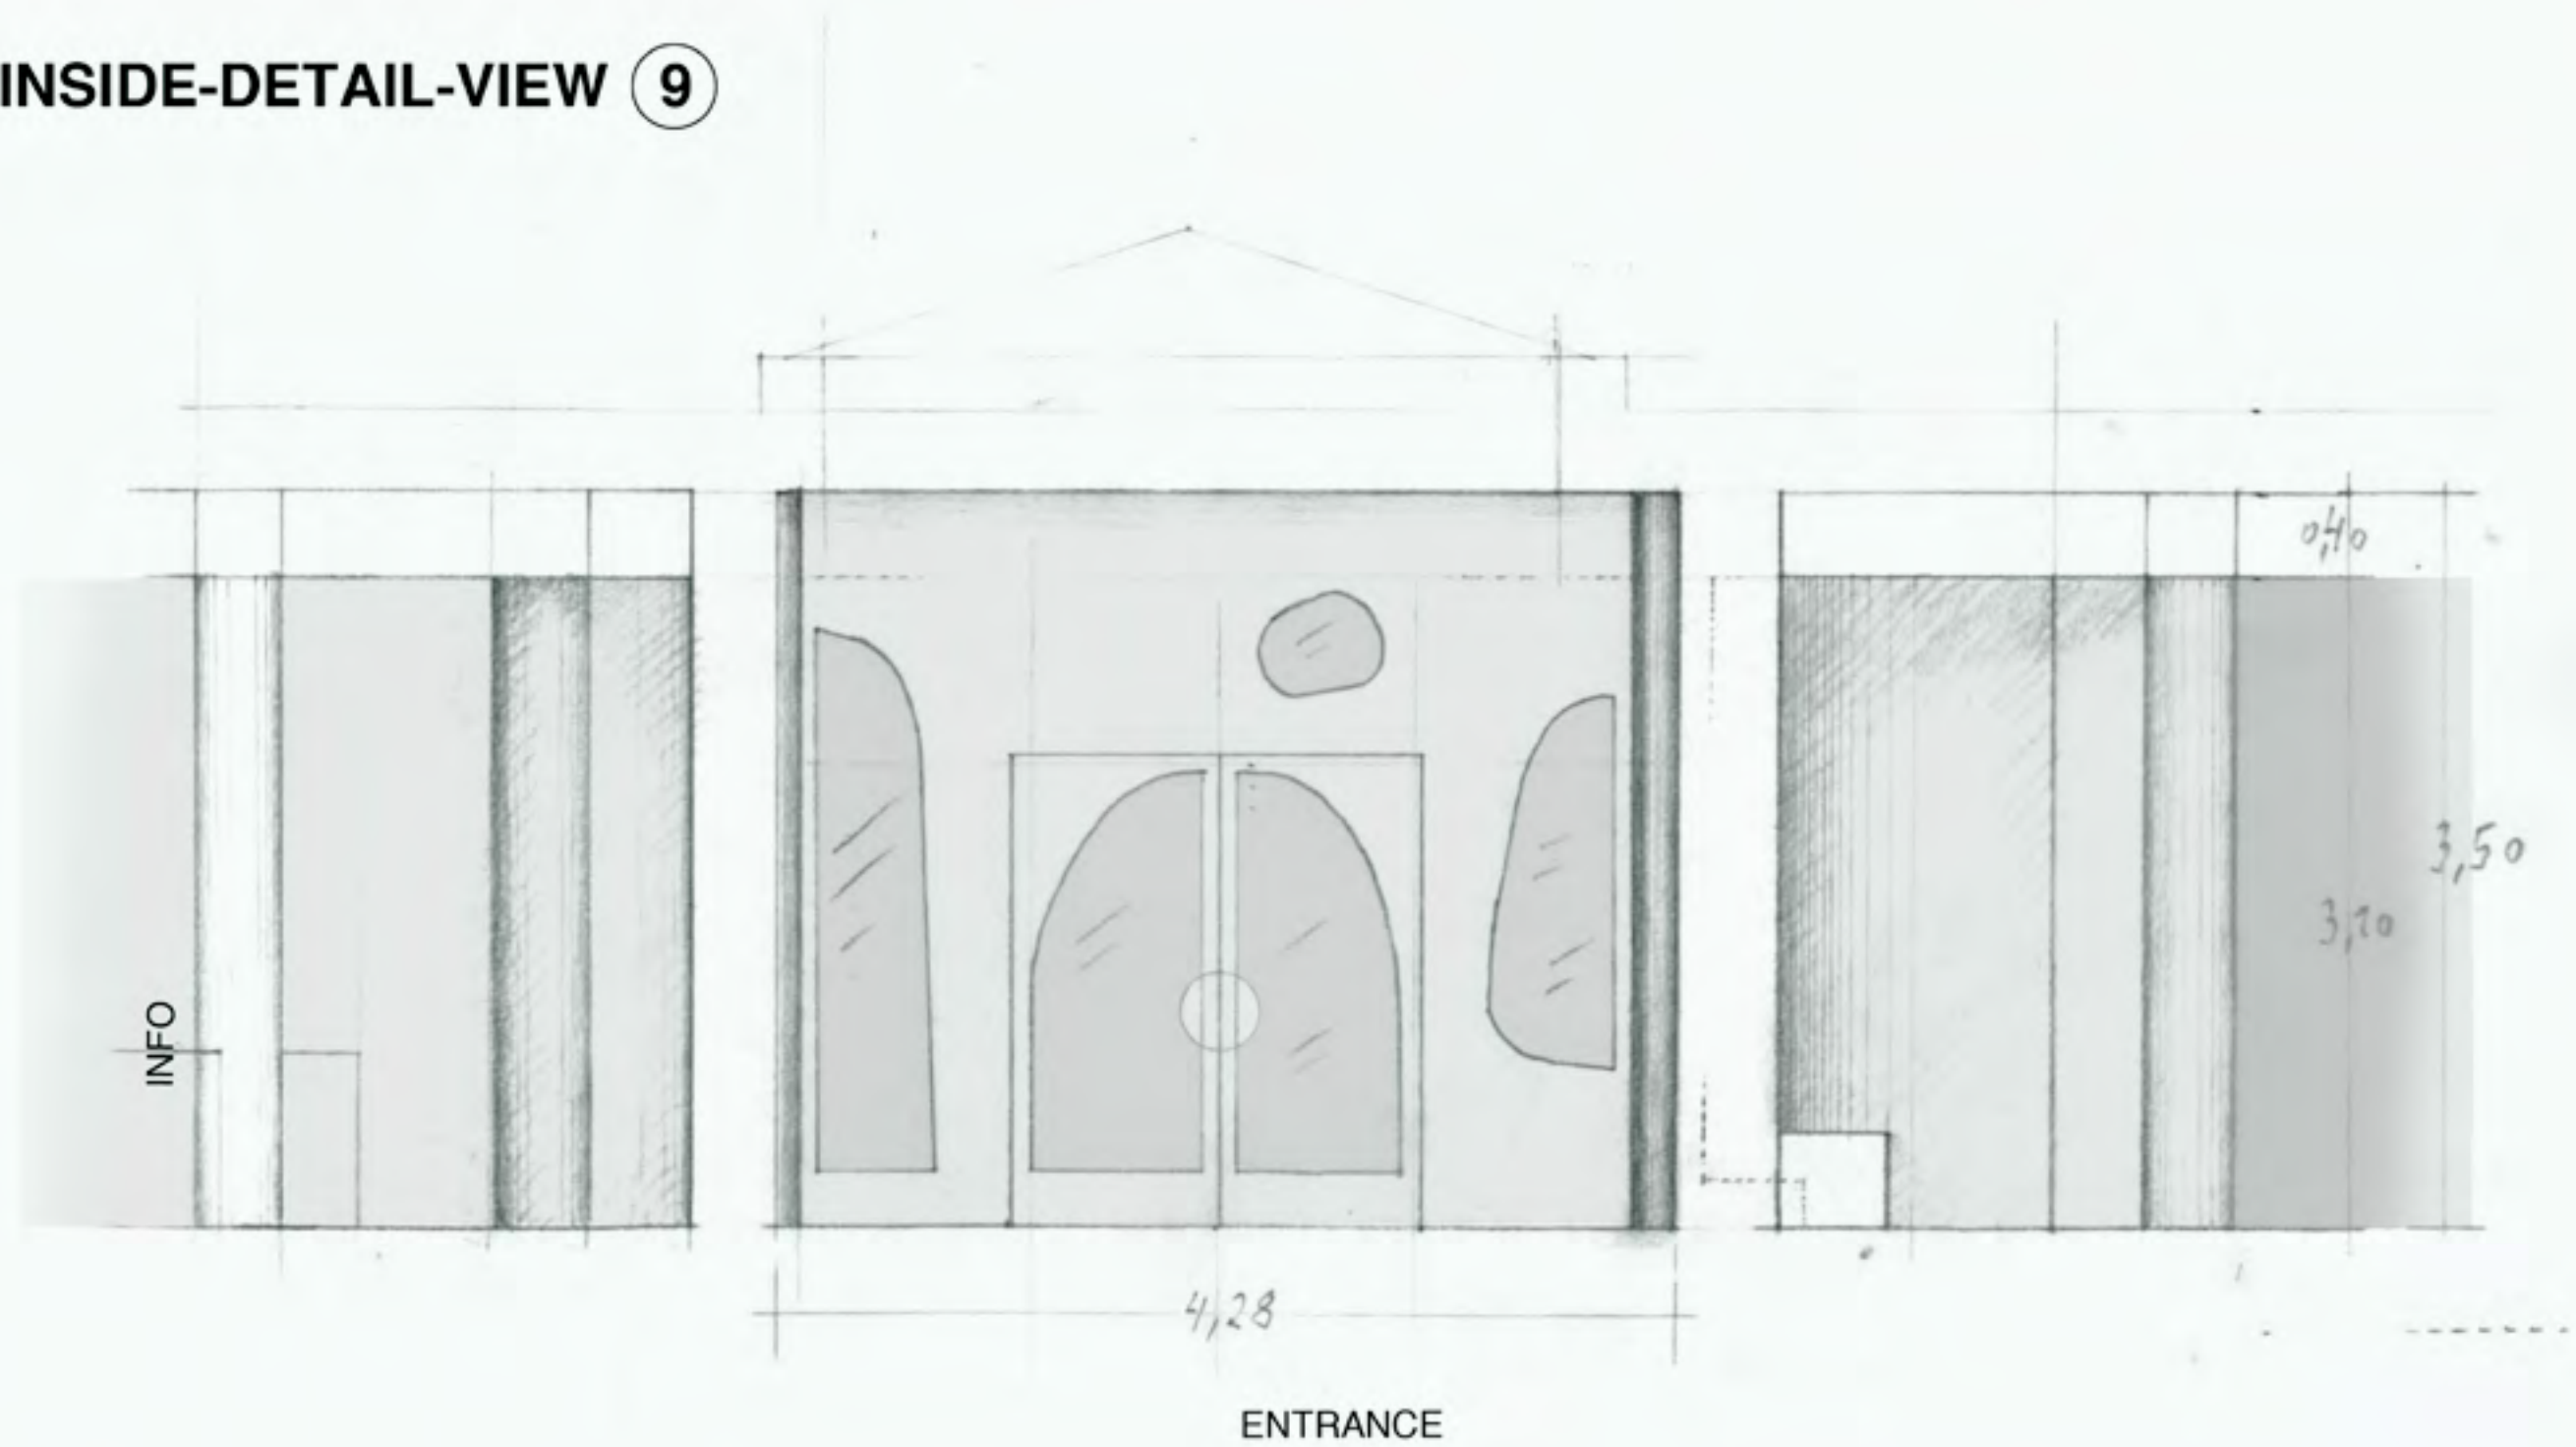

INSIDE-DETAIL-VIEW 10

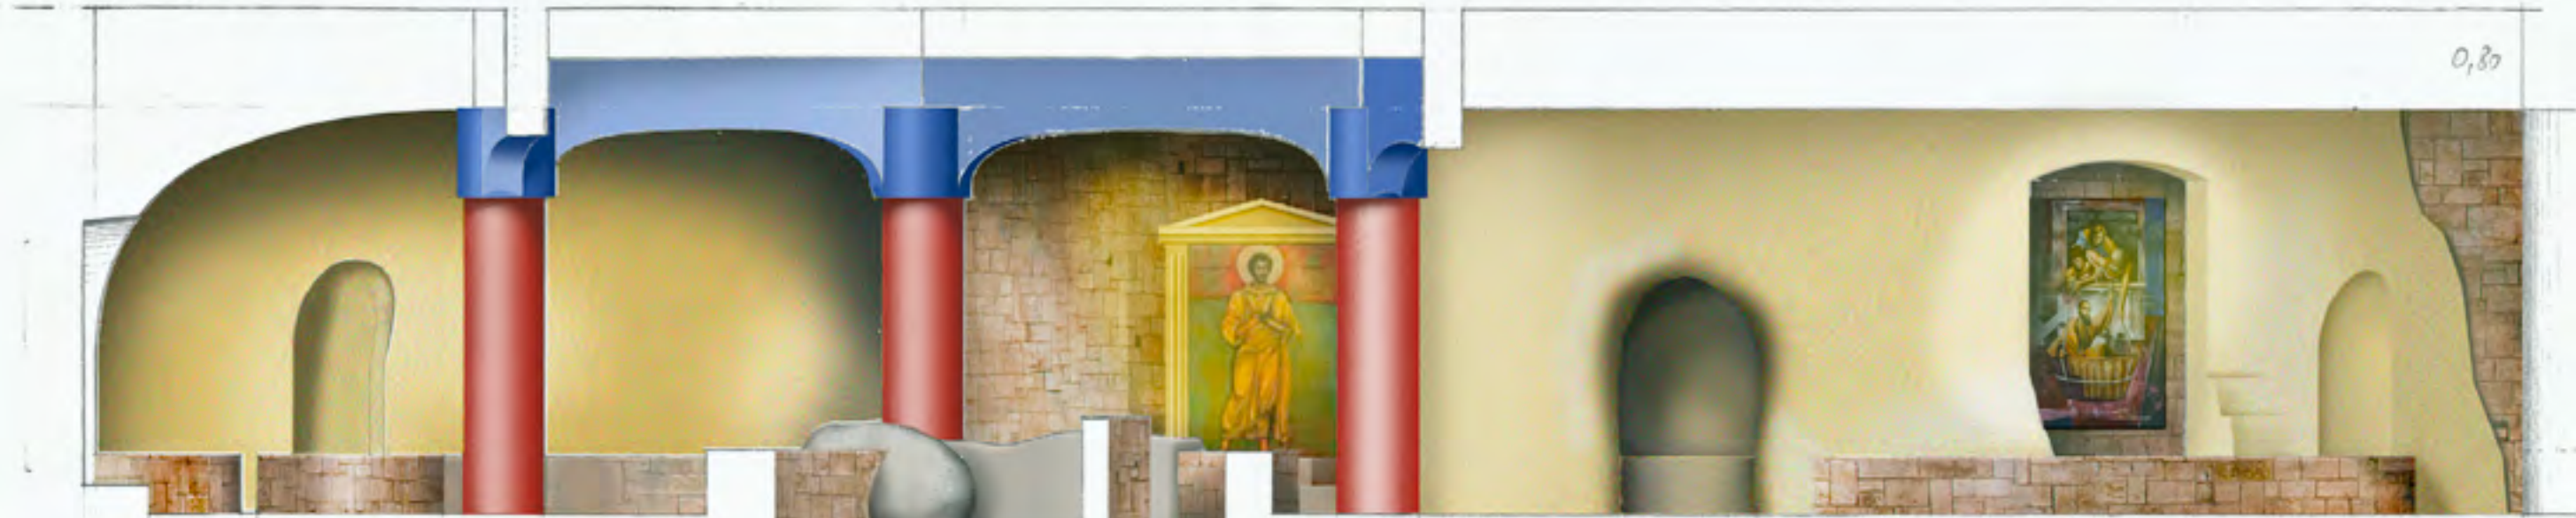


LYDIA

WATER

SOPATROS


CAVE

ESCAPE FROM DAMASCUS

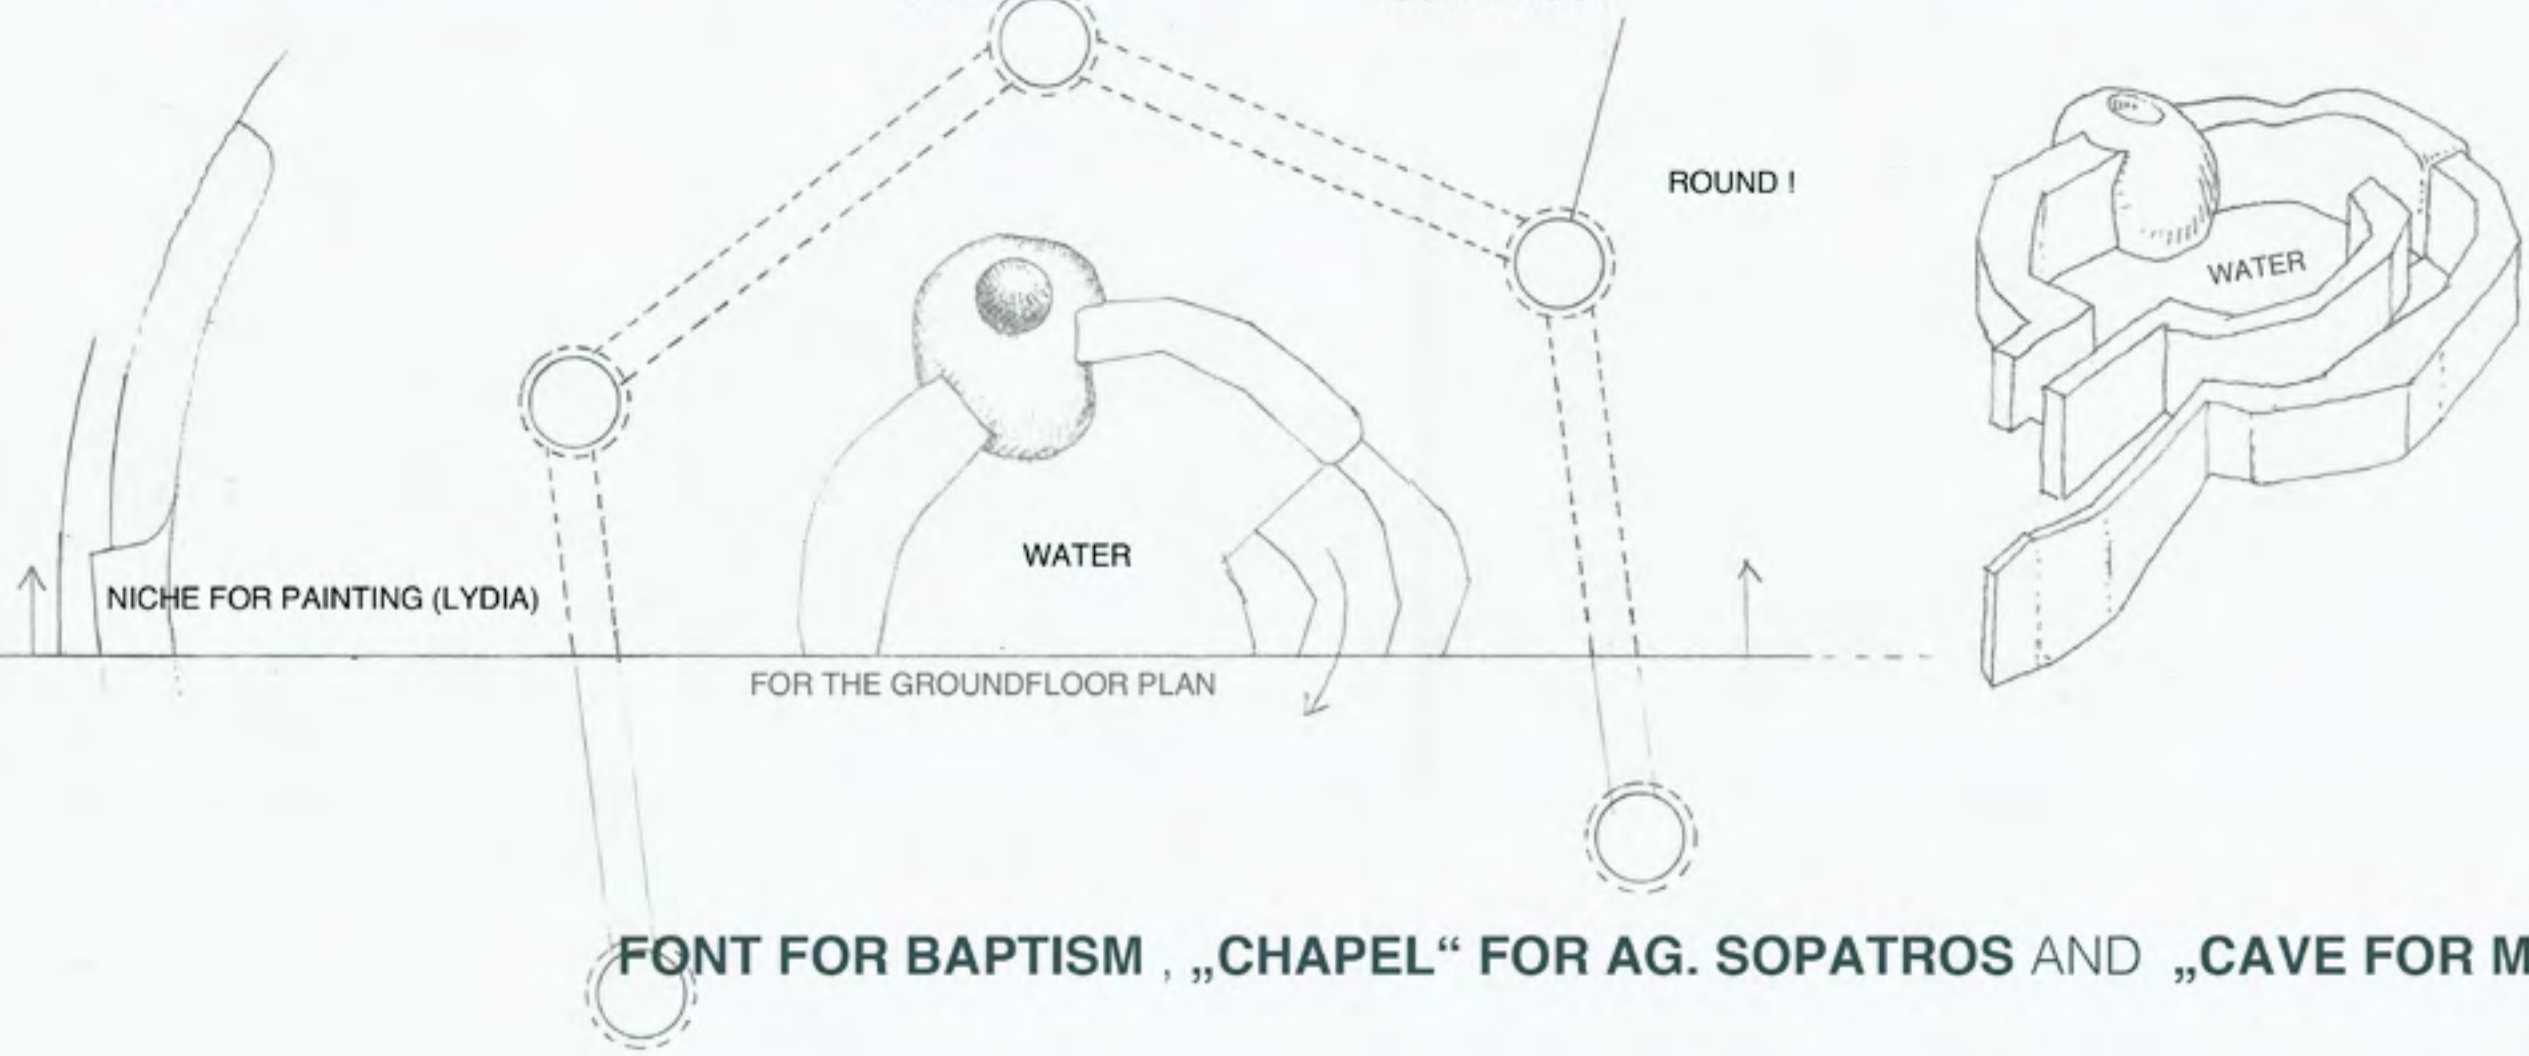

FONT FOR BAPTISM , „CHAPEL“ FOR AG. SOPATROS AND „CAVE FOR MEDITATION“


INSIDE-DETAIL-VIEW 11

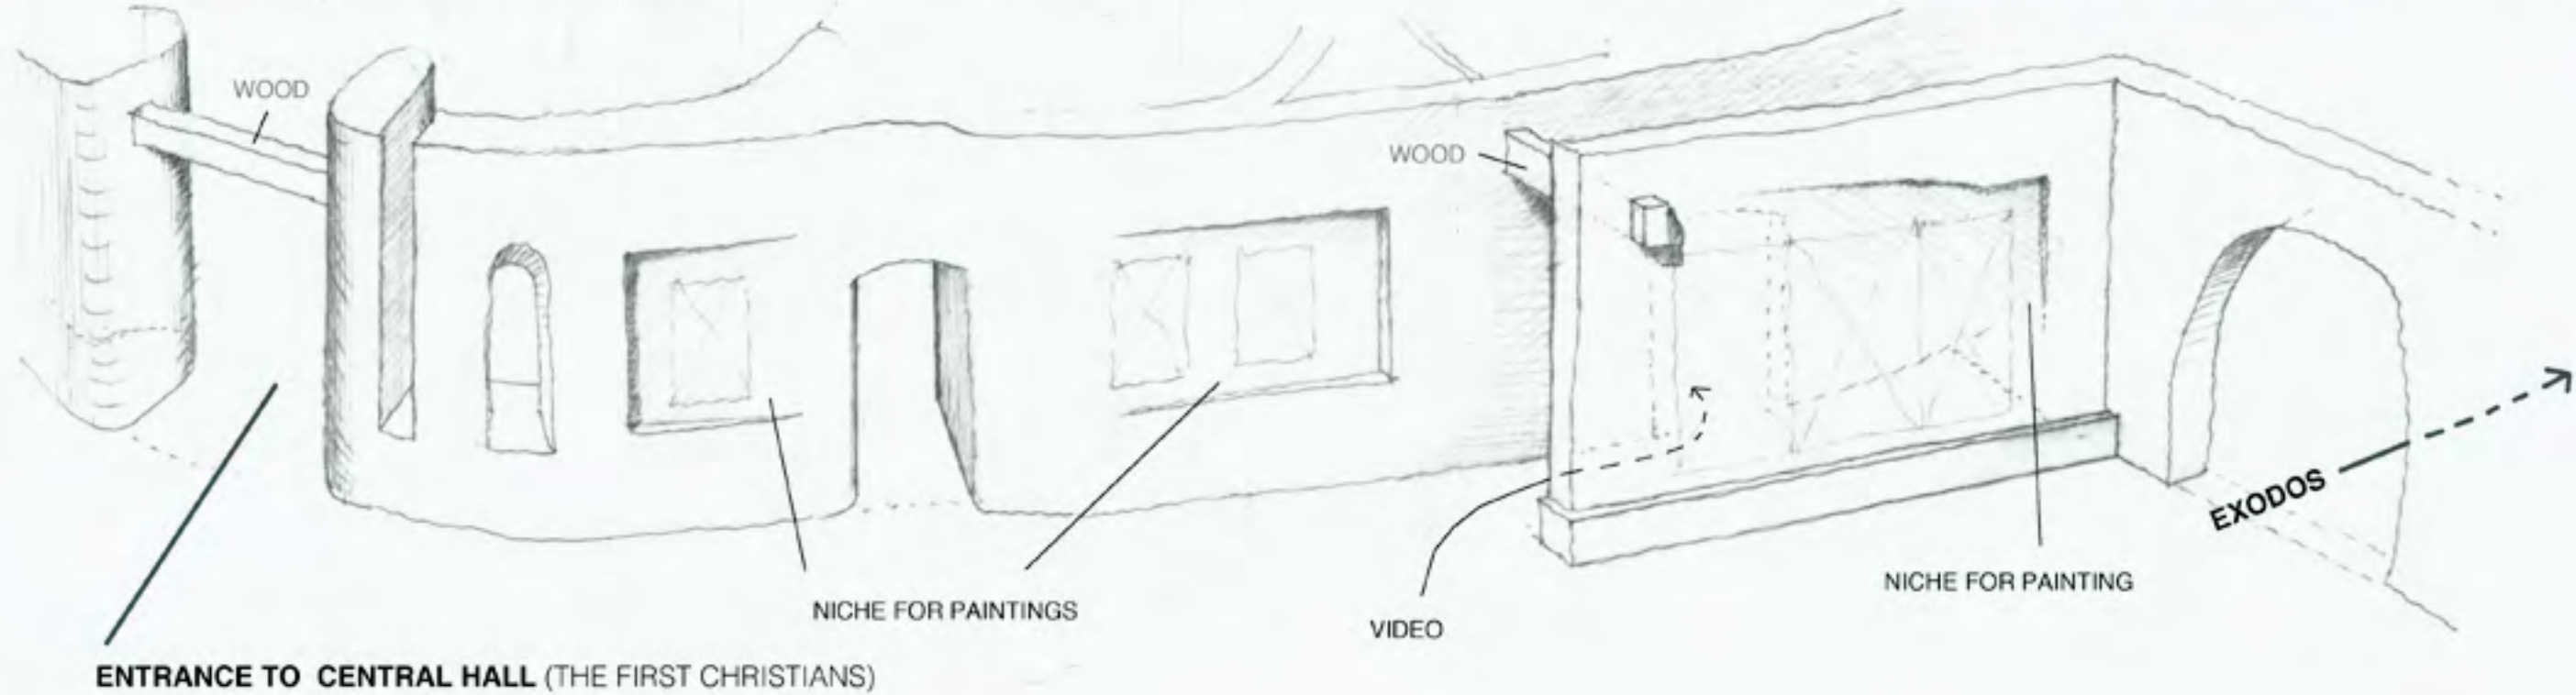




CEMENT CREED

FLOOR-PLAN

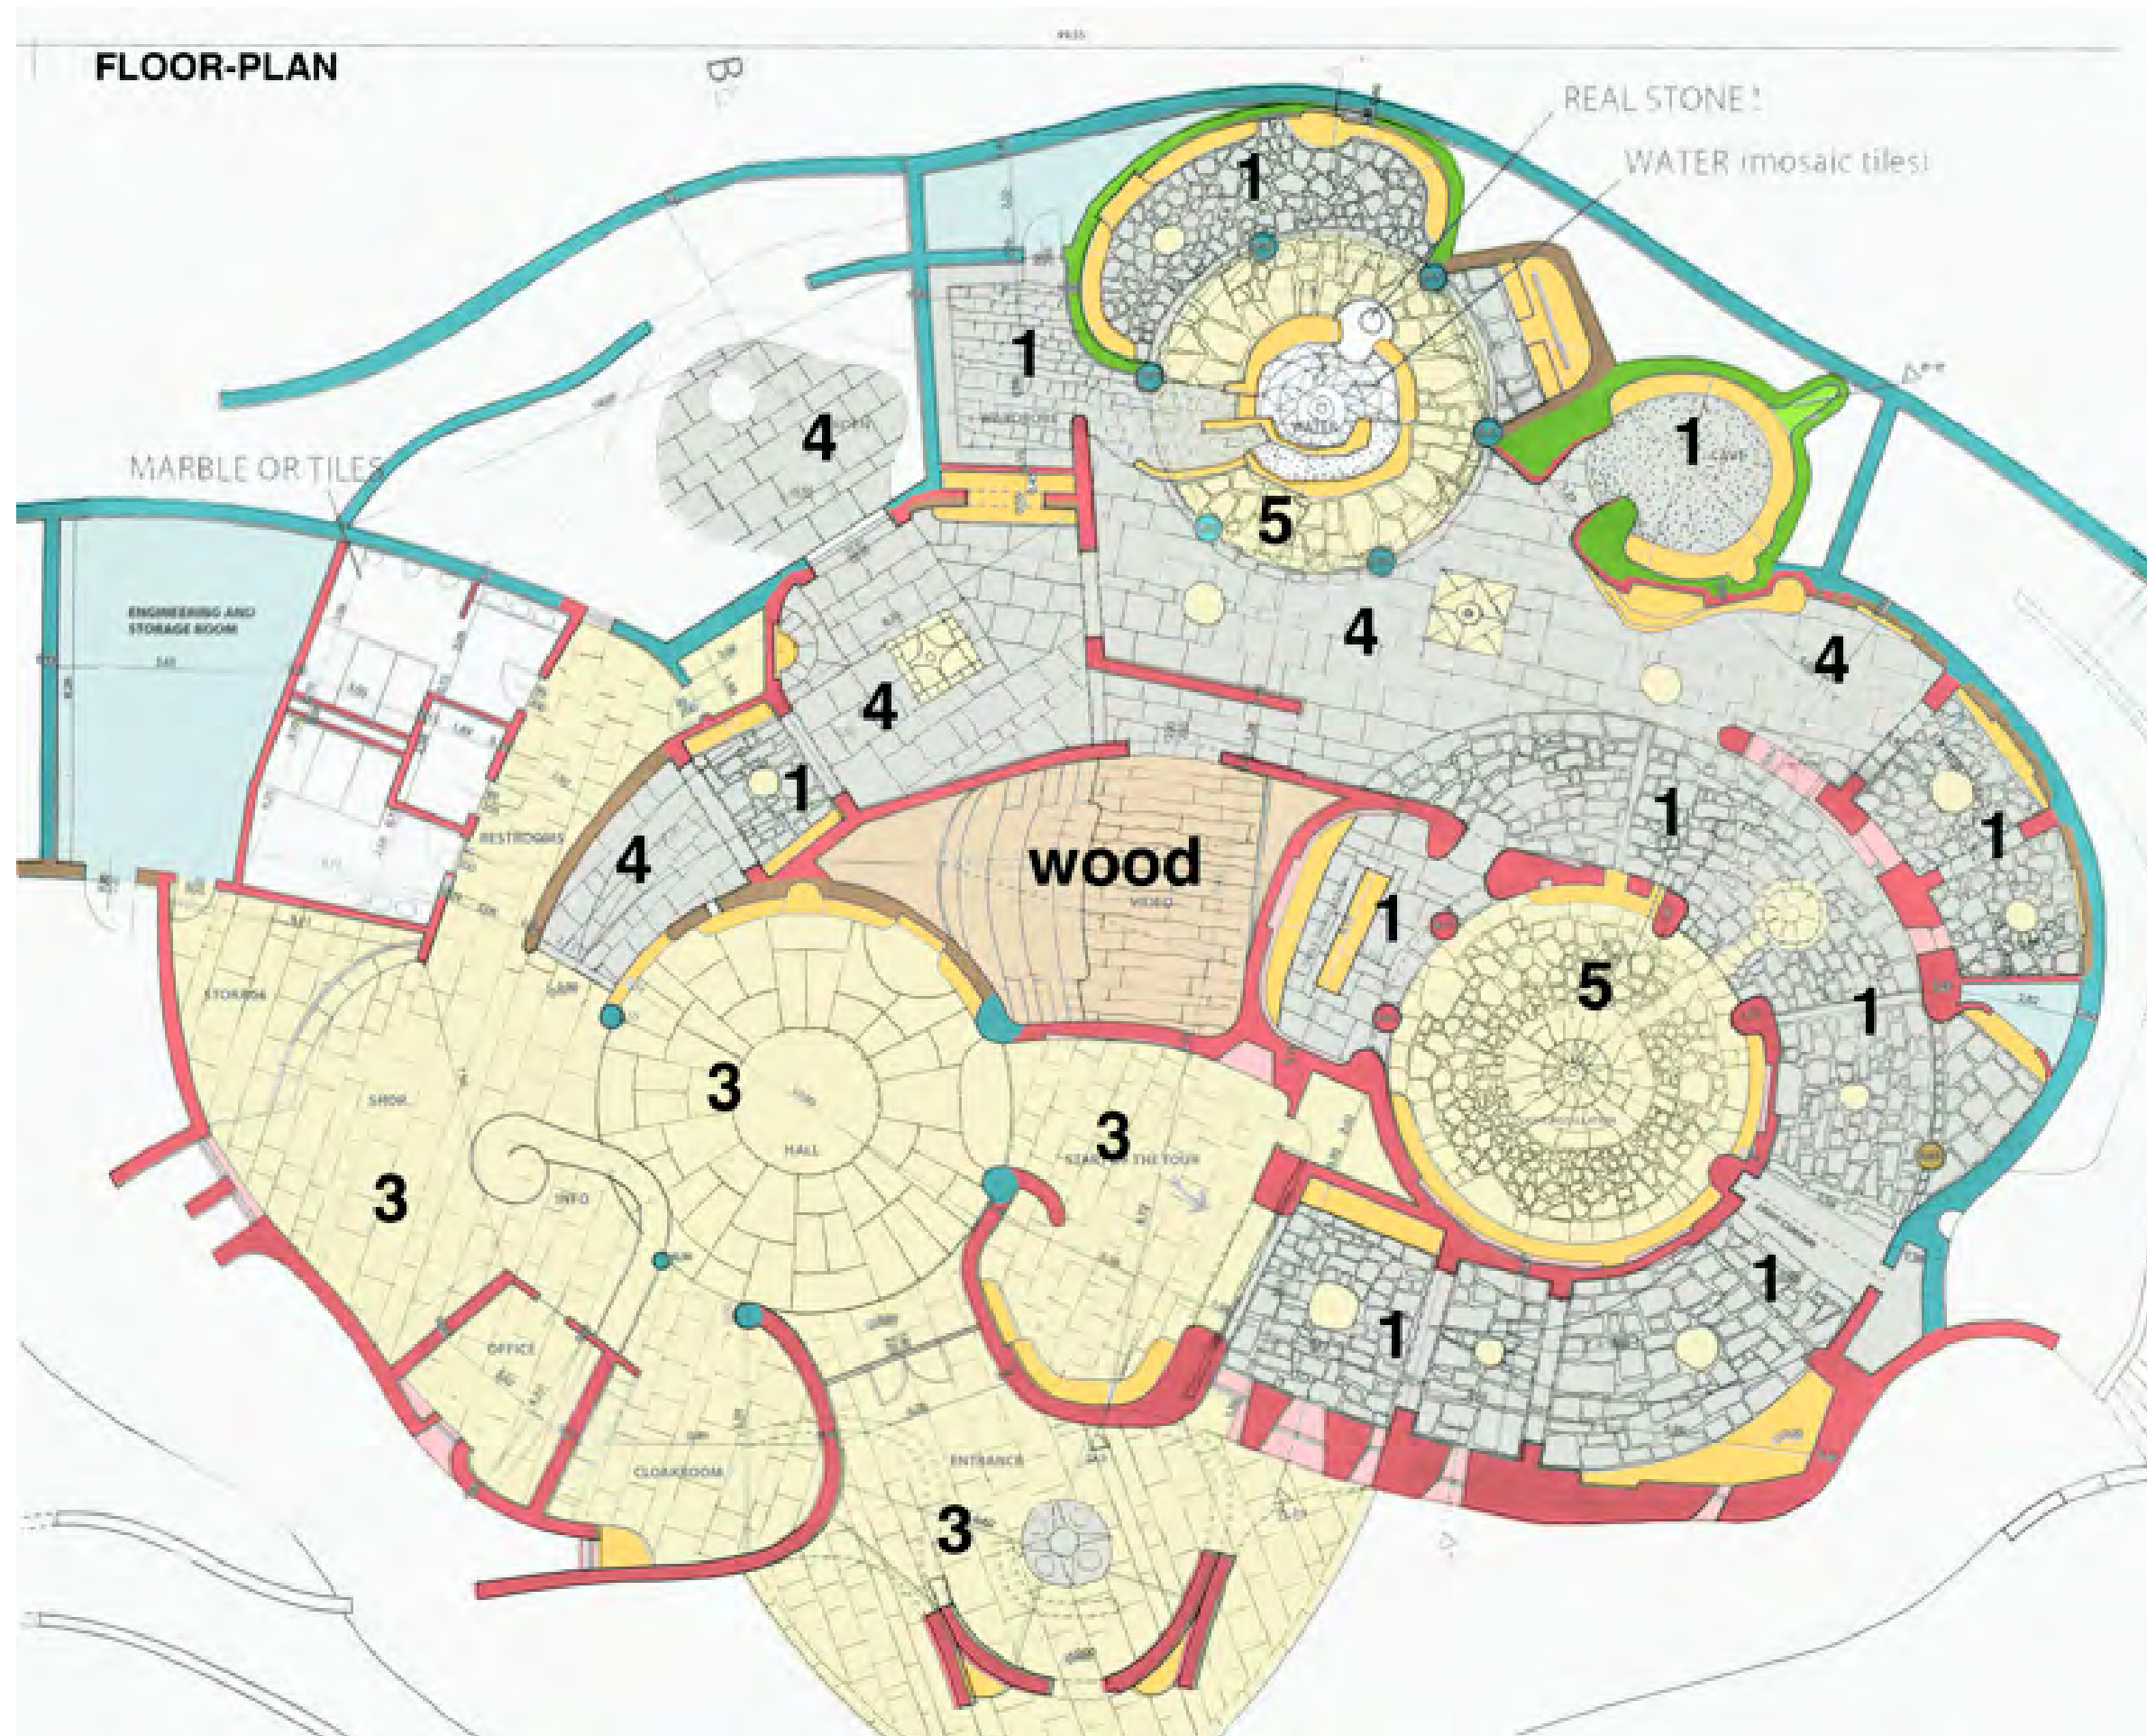

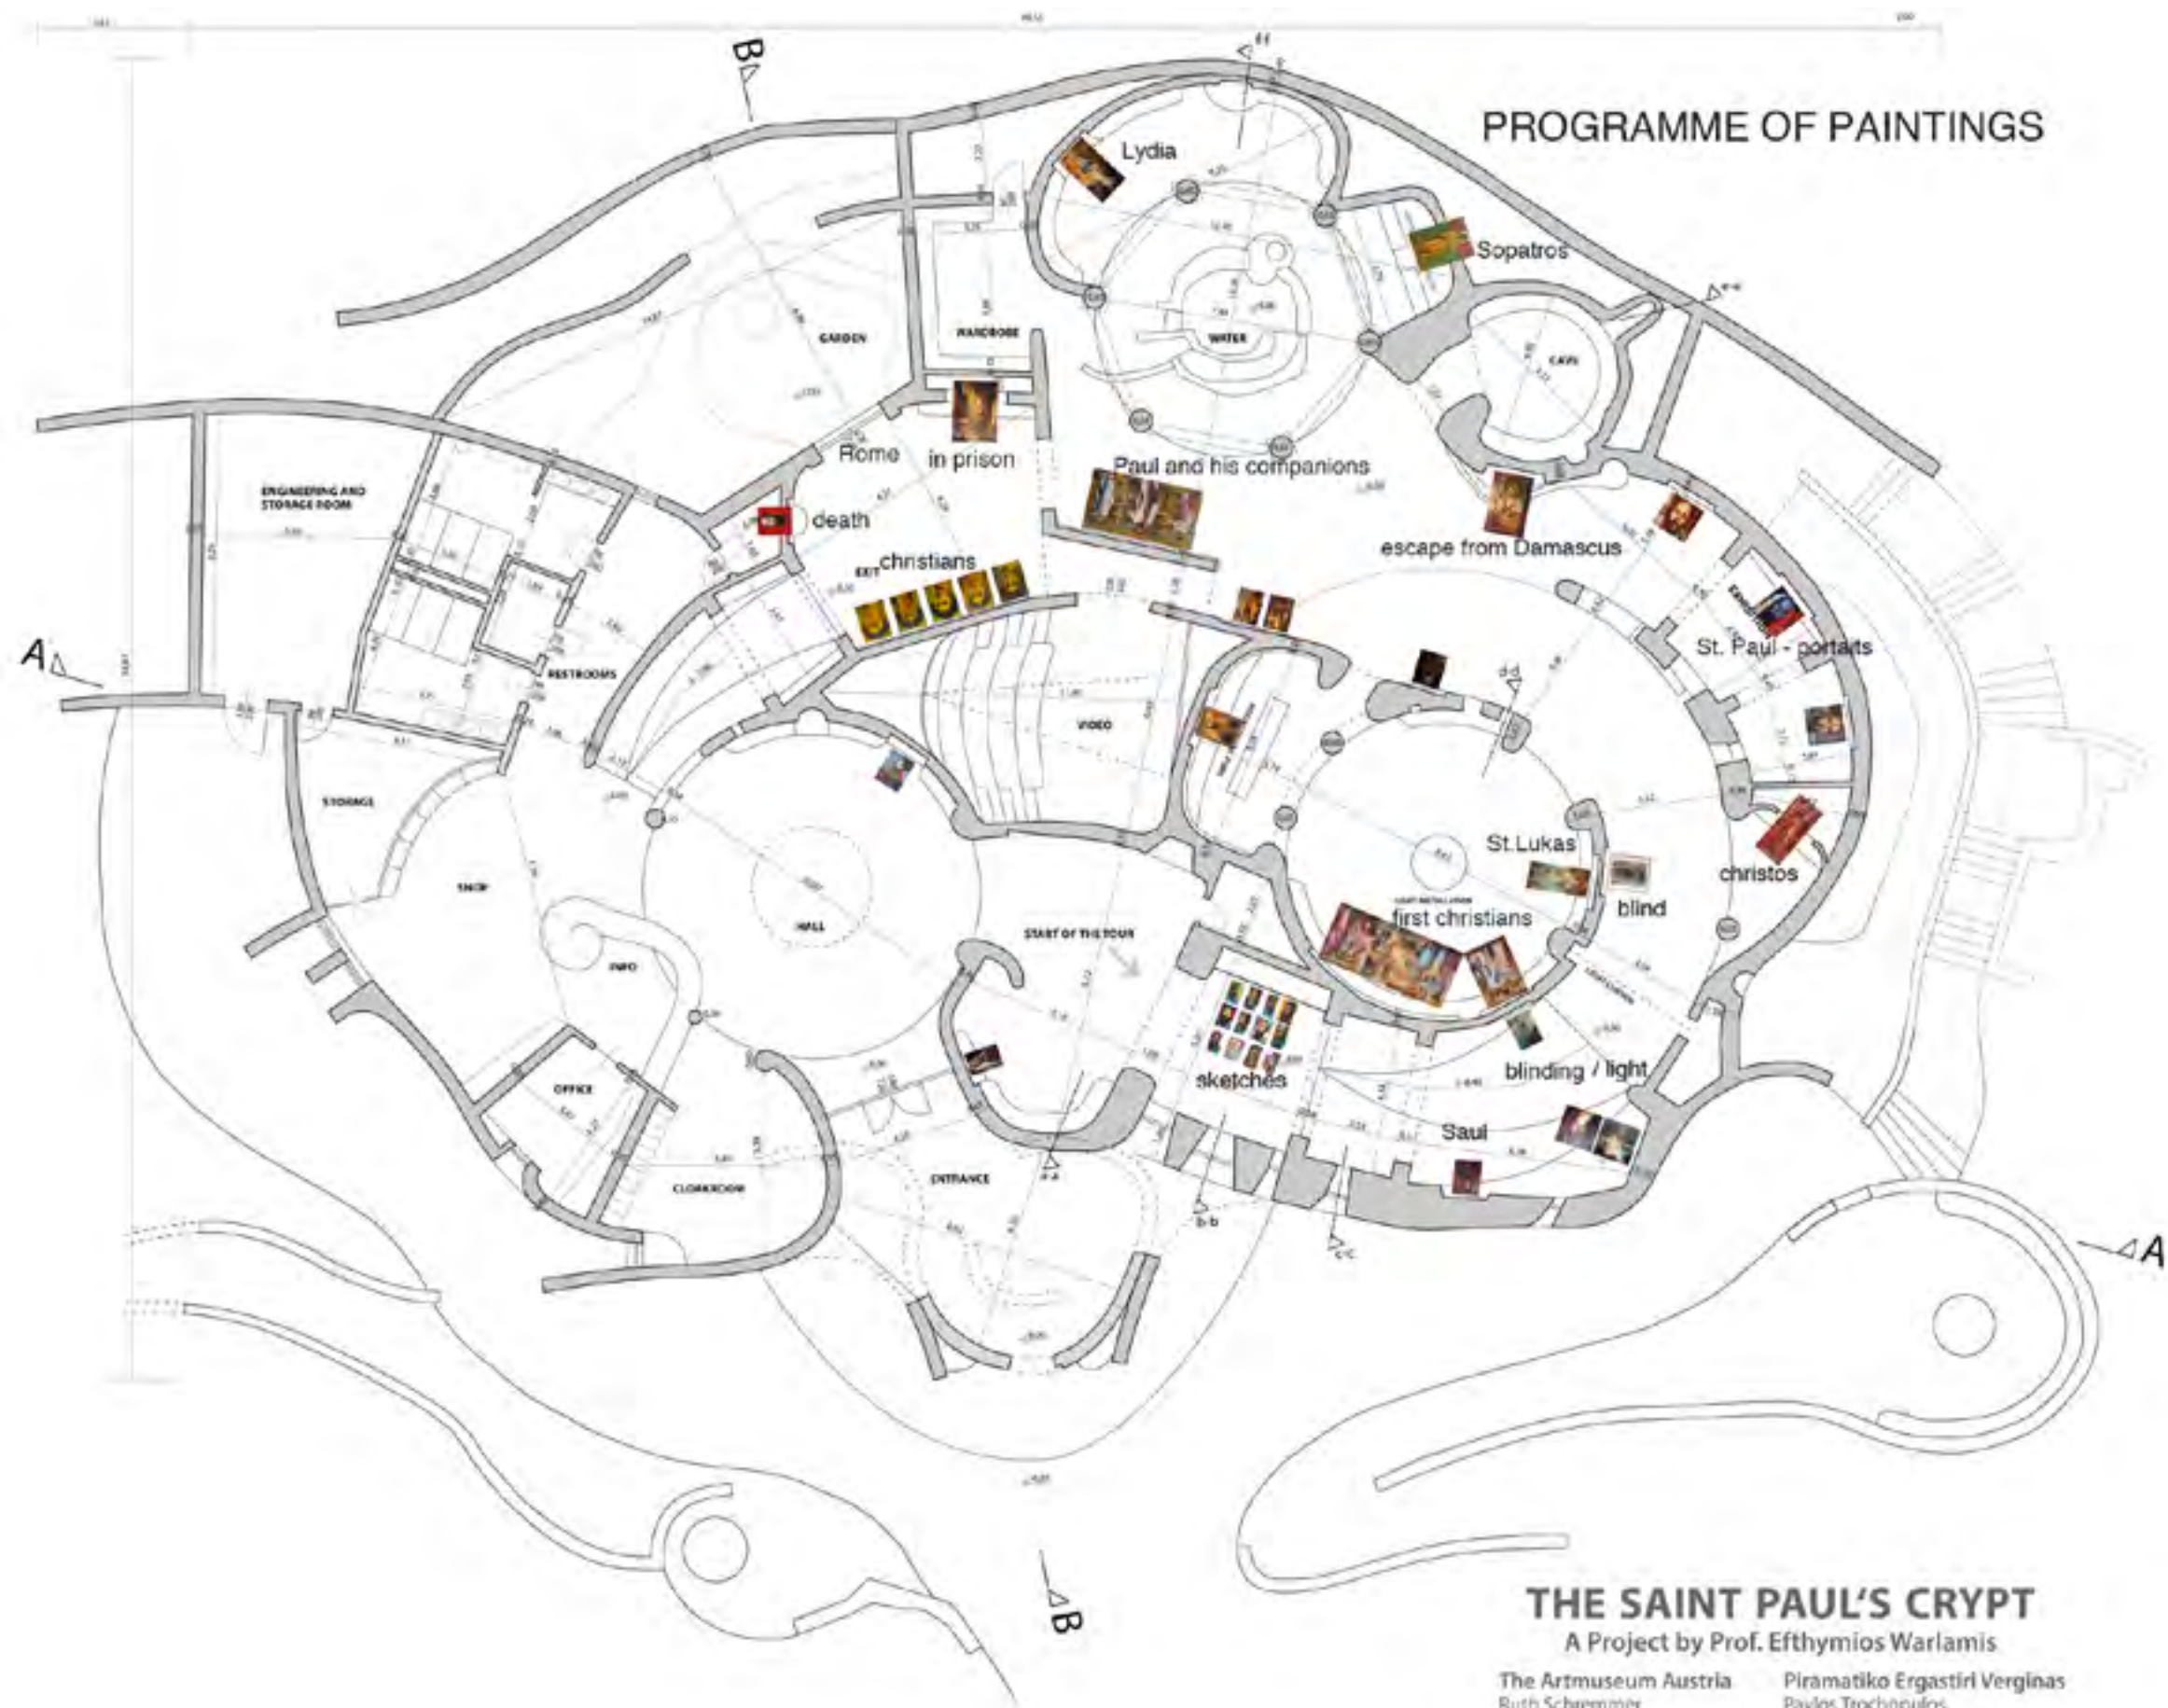

Ο ΑΠΟΣΤΟΛΟΣ ΠΑΥΛΟΣ

Συλλογή Ευθυμίου Βαρλάμη

Ο διεθνούς φήμης Έλληνας αρχιτέκτονας και ζωγράφος Καθηγ. Ευθύμιος Βαρλάμης ξεκίνησε την εικαστική του συλλογή για τον Απ. Παύλο το 1998 και την ολοκλήρωσε το 2013. Η συλλογή περιλαμβάνει 12 σκίτσα και 38 πίνακες ζωγραφικής μεσαίων και μεγάλων διαστάσεων. Η τεχνική των έργων είναι μεικτή, με λάδι και ακρυλικό σε καμβά.

Η πρώτη παρουσίασή της, υπό την αιγίδα της Ιεράς Μητροπόλεως και του Υπουργείου Μακεδονίας και Θράκης, έγινε στην ιδιαίτερη πατρίδα του καλλιτέχνη στη Βέροια, την πόλη από την οποία πέρασε ο Απ. Παύλος το 50 μ.Χ. και αναφέρεται στις Πράξεις των Αποστόλων.

Το 2014 ύστερα από επίσημη πρόσκληση του Πάπα Βενέδικτου η συλλογή παρουσιάστηκε στη Βασιλική του Αγίου Παύλου προ των Τειχών, στη Ρώμη. Η παρουσίαση έγινε με την υποστήριξη της ελληνικής προεδρείας της Ευρωπαϊκής Ένωσης.

Τέλος το 2016 έγινε μεγάλη παρουσίαση της συλλογής στο Μουσείο Βυζαντινού Πολιτισμού της Θεσσαλονίκης υπό την αιγίδα της Μητροπόλεως Θεσσαλονίκης, του Υπουργείου Τουριστικής Ανάπτυξης, της Περιφ. Ένωσης των Δήμων της Μακεδονίας και ιδιαίτερα των πόλεων που επισκέφθηκε ο Απόστολος Παύλος κατά τη 2η αποστολική περιοδεία του.

Η συλλογή θα στεγαστεί μόνιμα στην Κρύπτη του Αποστόλου Παύλου. Ένα έργο πνοής για την Ορθοδοξία και όλο το Χριστιανικό κόσμο που σχεδιάστηκε από τον Καθηγ. Βαρλάμη και θα υλοποιηθεί στους πρόποδες του Βερμίου στο ιστορικό μοναστήρι της Παναγίας Δοβρά σε συνεργασία με τη Μητρόπολη της Βέροιας.

ΤΟ ΕΙΚΑΣΤΙΚΟ ΕΡΓΟ ΤΟΥ Ε. ΒΑΡΛΑΜΗ ΓΙΑ ΤΟΝ ΑΠΟΣΤΟΛΟ ΠΑΥΛΟ

Ι. Σκίτσα



inside-entrance room
fourth render



inside-central hall (the first Christians)
fourth render



inside-central hall (the first Christians)
fourth render




inside-St Paul in Rome
fourth render








ΤΟ ΕΙΚΑΣΤΙΚΟ ΕΡΓΟ ΤΟΥ Ε. ΒΑΡΛΑΜΗ ΓΙΑ ΤΟΝ ΑΠΟΣΤΟΛΟ ΠΑΥΛΟ

2α. Πίνακες

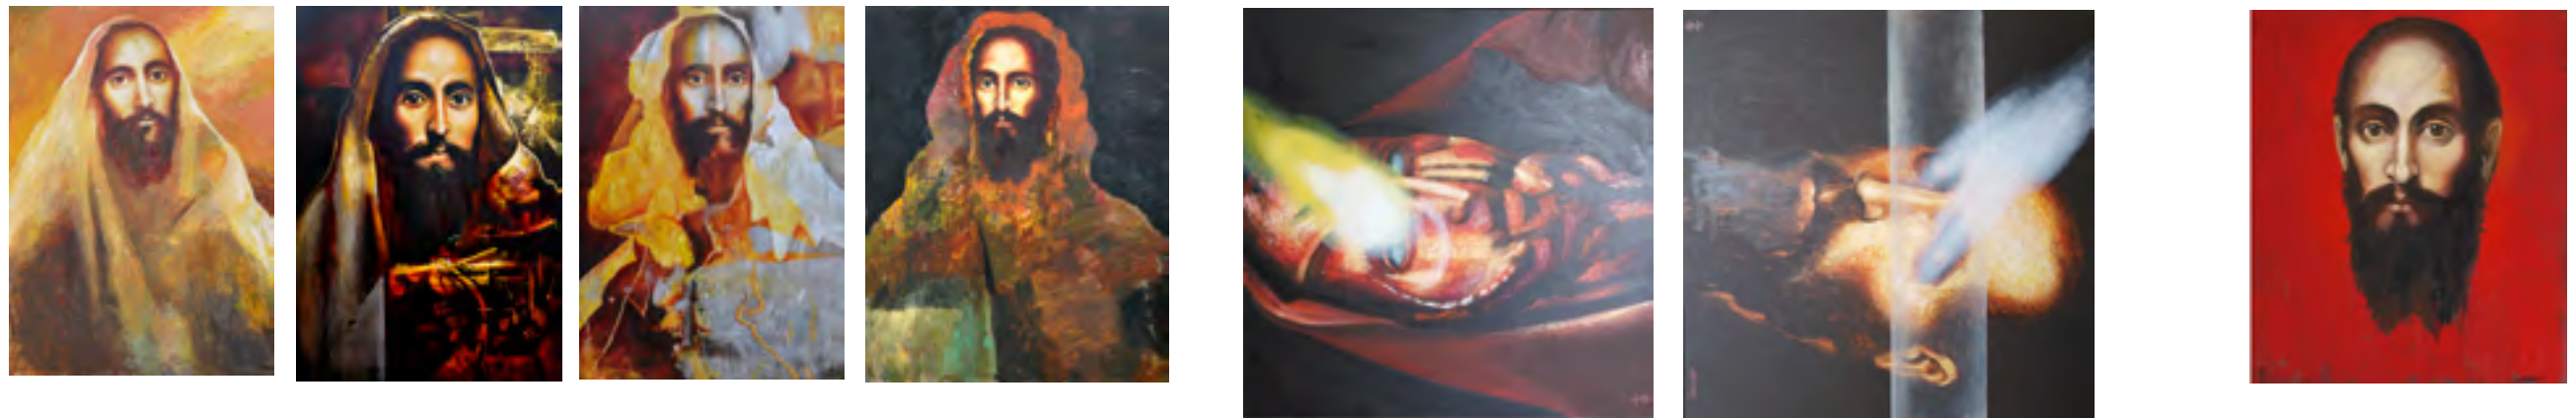

ΤΟ ΕΙΚΑΣΤΙΚΟ ΕΡΓΟ ΤΟΥ Ε. ΒΑΡΛΑΜΗ ΓΙΑ ΤΟΝ ΑΠΟΣΤΟΛΟ ΠΑΥΛΟ

2β. Πίνακες

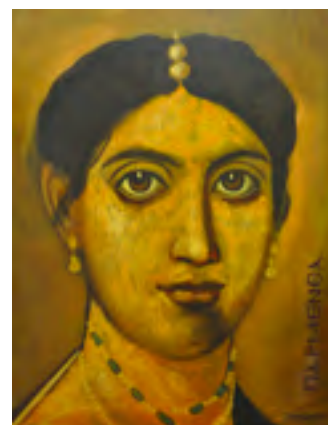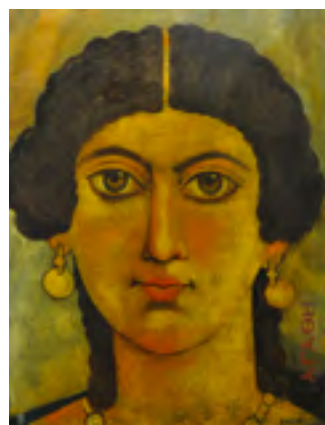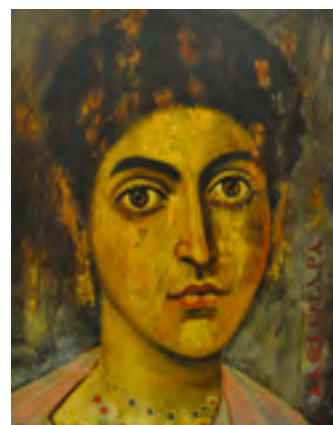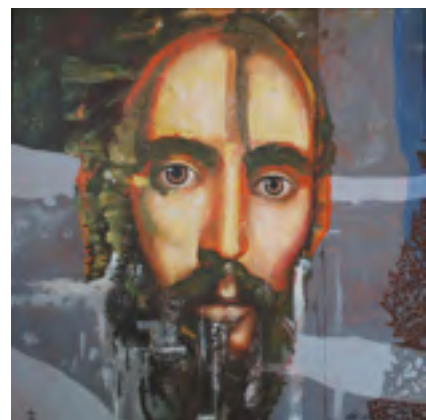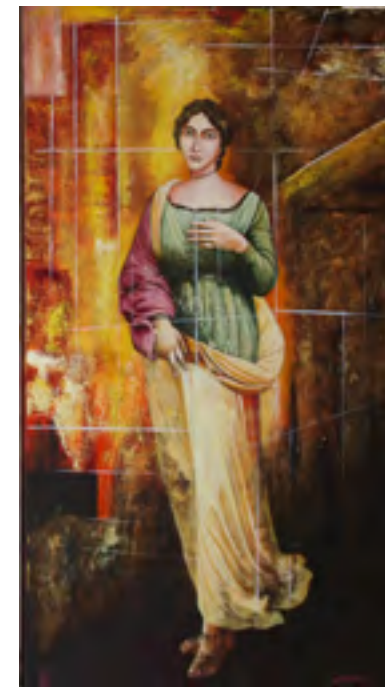



THE SAINT PAUL'S CRYPT

A Project by Prof. Efthymios Warlamis

The Artmuseum Austria
Ruth Schremmer
Bernhard Antoni
Karin Antoni

Piramatiko Ergastiri Verginas
Pavlos Trochopoulos
Asterios Nenos

2016




THE SAINT PAUL'S CRYPT

A Project by Prof. Efthymios Warlamis

The Artmuseum Austria
Ruth Schremmer
Bernhard Antoni
Karin Antoni

Piramatiko Ergastiri Verginas
Pavlos Trochopoulos
Asterios Nenos

2016

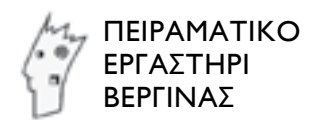

ΙΕΡΑ ΜΗΤΡΟΠΟΛΗ ΒΕΡΟΙΑΣ, ΝΑΟΥΣΗΣ & ΚΑΜΠΑΝΙΑΣ
Ιερά Μονή Παναγίας Δοβρά